




N  
PLANTA BAIXA EXISTENTE  
ESCALA 1:100

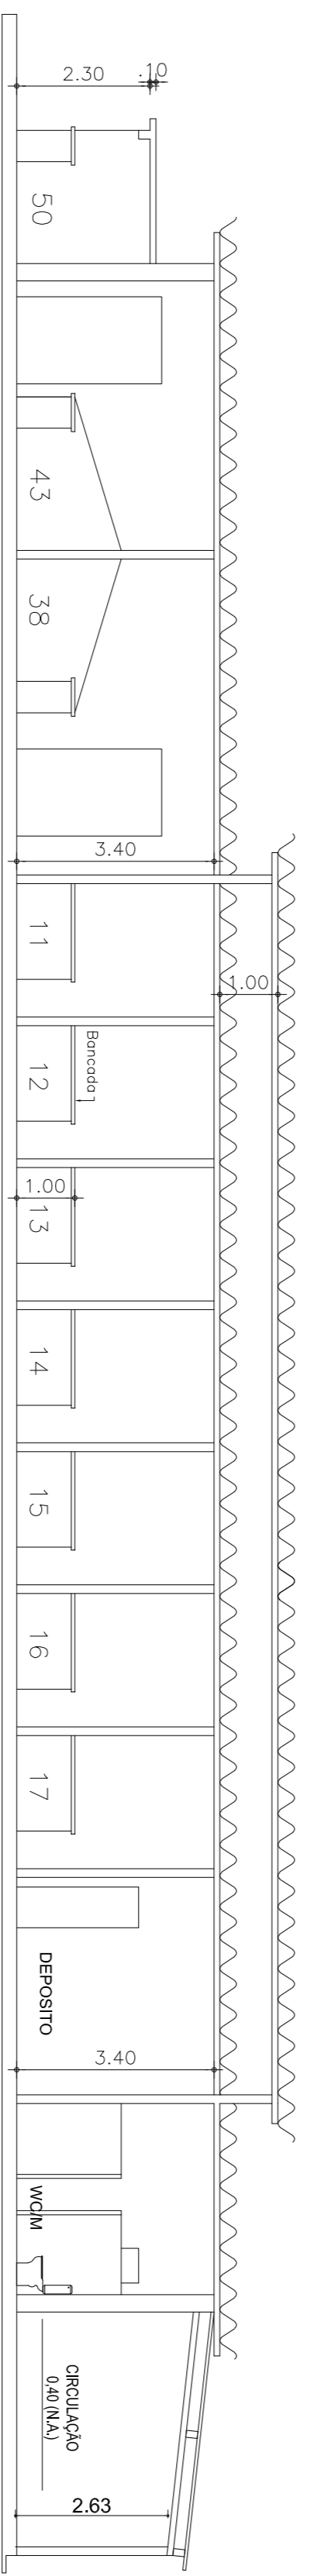

N  
CORTE EXISTENTE  
ESCALA 1:100

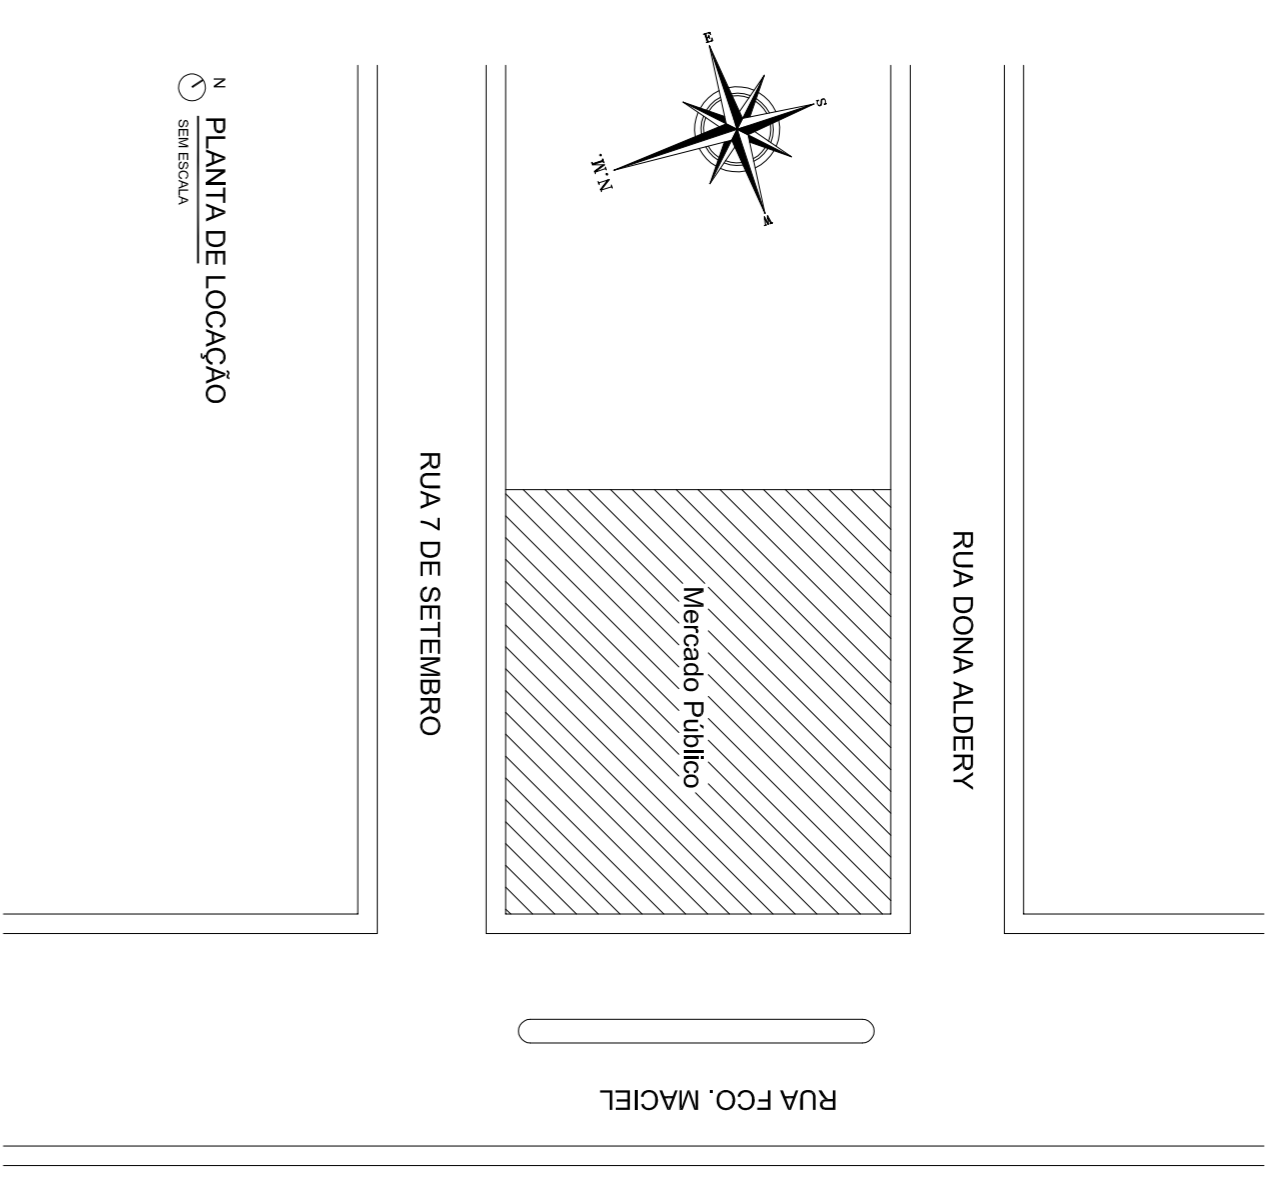

N  
PLANTA DE LOCALIZAÇÃO  
SEM ESCALA

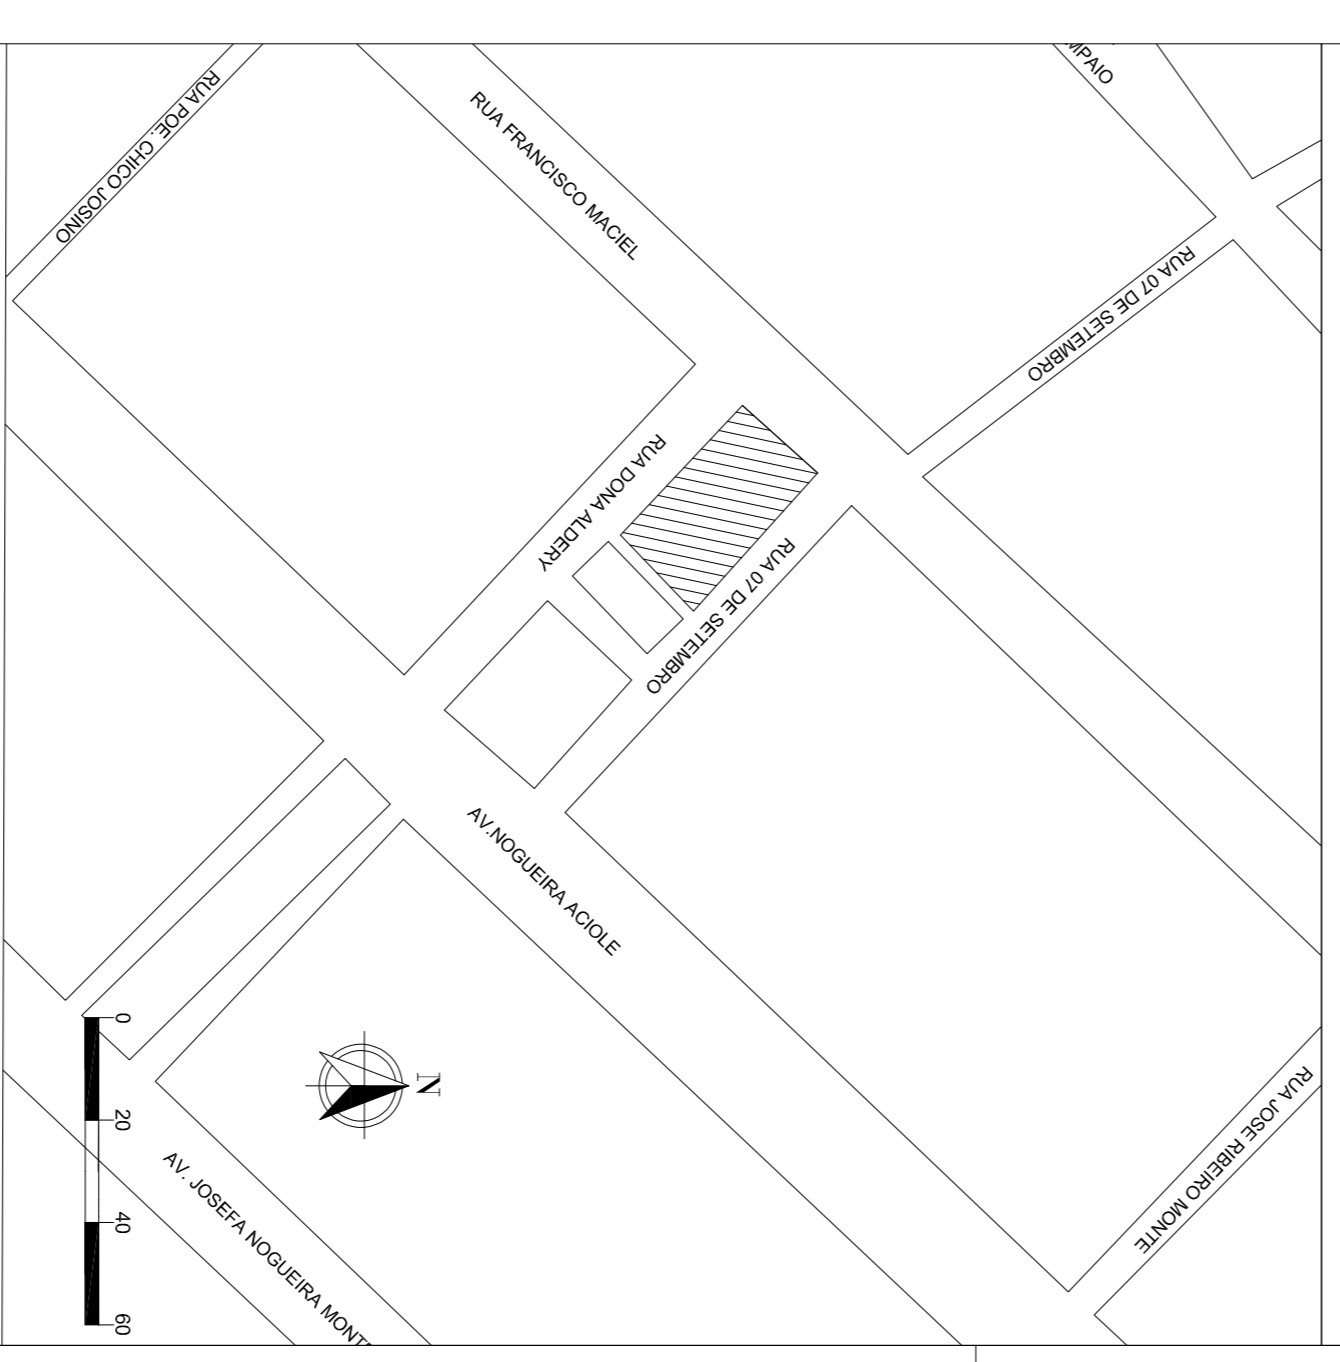

N  
PLANTA DE SITUAÇÃO  
SEM ESCALA

CD	DESCRIÇÃO DA REVISÃO	ORIGEM	DATA	REVISÃO	VISTO	DATA	APROVAÇÃO
04							
03							
02							
01							
00							



GOVERNO MUNICIPAL DE ICÓ

PREFEITURA MUNICIPAL DE ICÓ

PROJETO DE REFORMA DO MERCADO PÚBLICO

REFORMA DO MERCADO DE CARNES

01/04

DATA: MAIO DE 2018 ESCALA: INDICADA DESenhO: FABIO ROMEREO VISTO:

ASSUNTO: REFORMA DO MERCADO DE CARNES