


● PLANTA BAIXA - QUADRA POLIESPORTIVA
 ESCALA - 1:50

PREFEITURA MUNICIPAL DE ICÓ-CE

OBJETO: Conclusão de obra de cobertura de Quadra Poliesportiva na E.E.F Conselheiro Araújo Lima

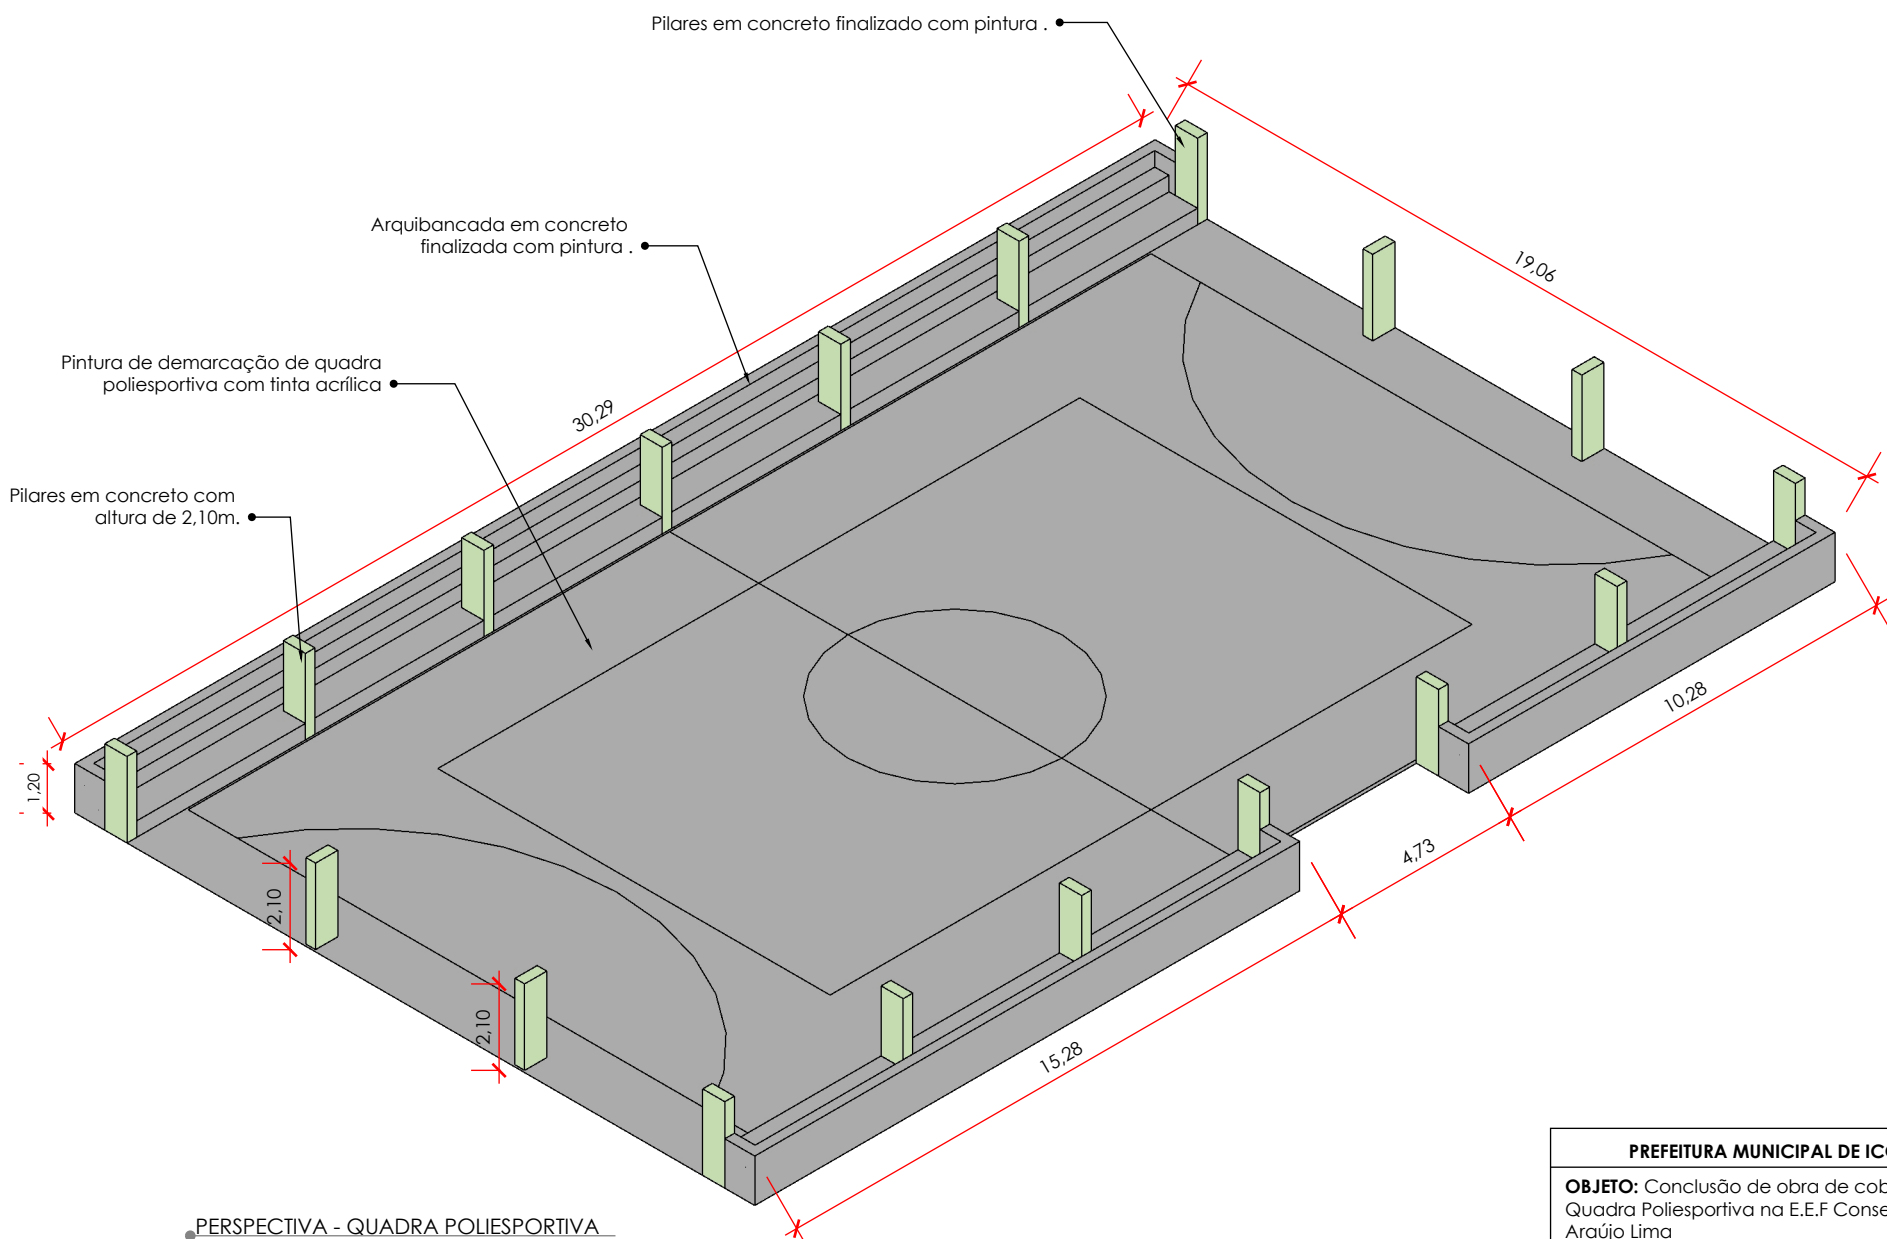

PERSPECTIVA - QUADRA POLIESPORTIVA
 ESCALA - -

PREFEITURA MUNICIPAL DE ICÓ-CE

OBJETO: Conclusão de obra de cobertura de Quadra Poliesportiva na E.E.F Conselheiro Araújo Lima