

PLANTA BAIXA - DEMOLIR/CONSTRUIR
 ESCALA: 1:150

LEGENDA:


- CONSTRUIR
- DEMOLIR
- PERMANECER

_____ PROPRIETÁRIO	
_____ PROJETO	
_____ CONSTRUTORA	
REFORMA DE PRÉDIO DESTINADO A SEDE DO NASF - NÚCLEOS DE APOIO À SAÚDE DA FAMÍLIA	
LOCAL:	RUA FRANCISCO MACIEL - ICÓ, CE.
REVISÃO:	DESCRIÇÃO:
01 /05	PLANTA BAIXA - DEMOLIR/CONSTRUIR
ESCALA:	DESENHO:
01 INDICADA	DATA:
	ABRIL DE 2022



LEGENDA - REVESTIMENTOS

- REVESTIMENTO DE PISO
 - 1 - Cerâmica Habitat Branco AC, 45x45cm - Elane (polido)
 - 2 - Cerâmica Habitat Branco AC, 45x45cm - Elane
 - 3 - Revestimento existente no local.
 - 4 - Bloco intertravado, 4,5cm.
 - 5 - Grama.
- △ REVESTIMENTO DE PAREDE
 - 1 - Revestimento existente.
 - 2 - Pintura na cor Branco gelo.
 - 3 - Papel de parede.
 - 4 - Cerâmica Habitat Branco AC, 45x45cm - Elane.
 - 5 - Pintura na cor Sargento Havard.
 - 6 - Pintura na cor Creme.
 - 7 - Colação em duas demãos com supercal.
 - 8 - Pintura infantil.
- REVESTIMENTO DE TETO
 - 1 - Pintura na cor Branco neve.
 - 2 - Cobertura existente.

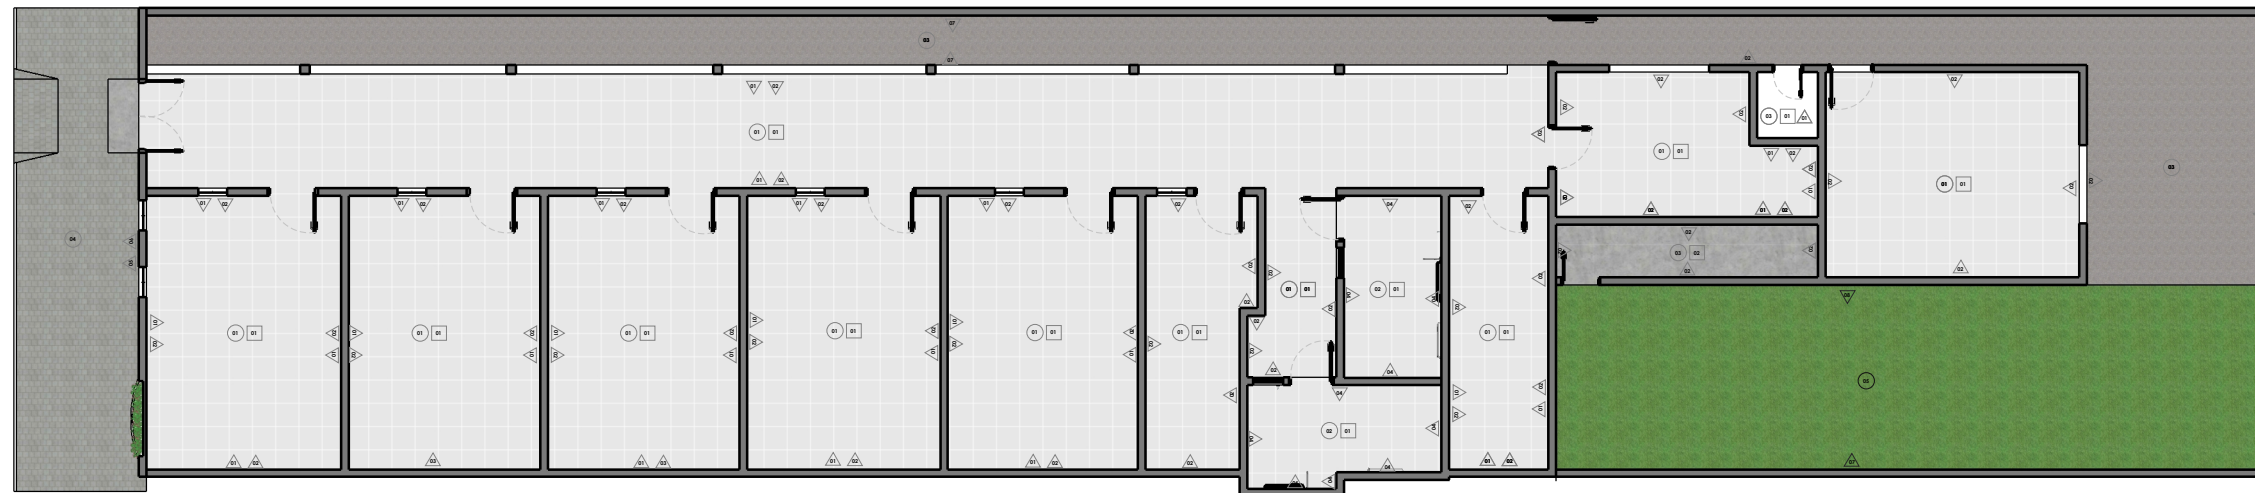

PLANTA BAIXA - REVESTIMENTOS
 ESCALA: 1:150

PROPRIETÁRIO

PROJETO

CONSTRUTORA


REFORMA DE PRÉDIO DESTINADO A SEDE DO NASF - NÚCLEOS DE APOIO À SAÚDE DA FAMÍLIA

LOCAL: RUA FRANCISCO MACIEL - ICÓ, CE.

05/05 DESCRIÇÃO: PLANTA BAIXA - REVESTIMENTOS



REVISÃO: 01 ESCALA: INDICADA DESENHO: DATA: ABRIL DE 2022

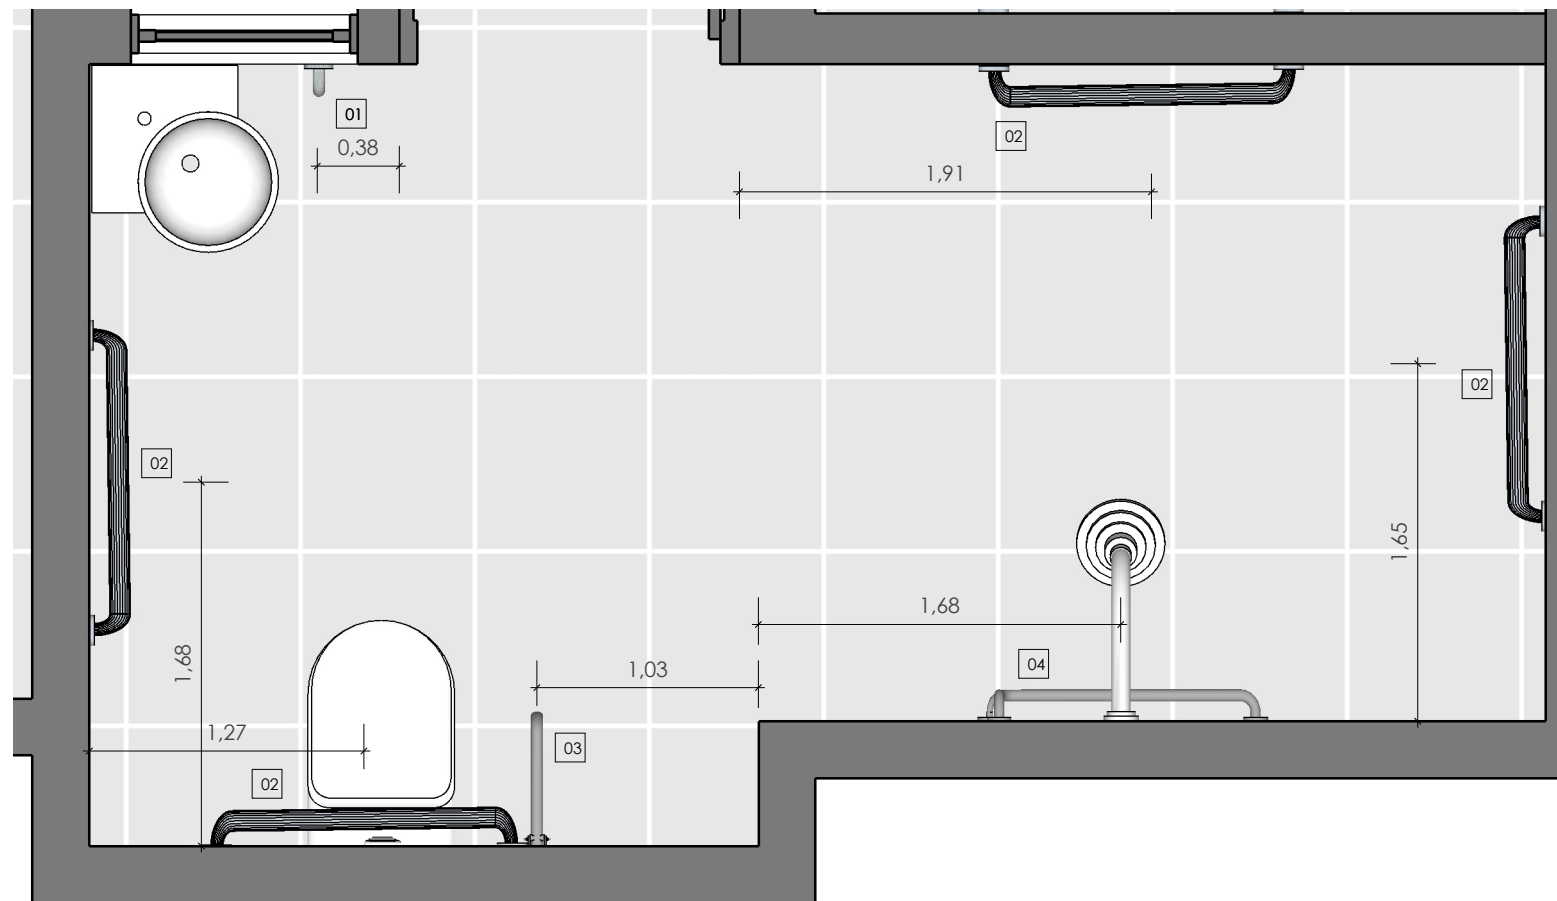


DET.01

ESCALA: 1:20

ESPECIFICAÇÕES - METAIS

- 01 Barra de apoio na vertical (40 cm); H= 0,90cm
- 02 Barra de apoio na horizontal (80 cm); H=0,90cm
- 03 Barras de apoio lateral articulada (60 cm); H=0,75cm
- 04 Barra de apoio em L (80 cm); H= 0,75cm

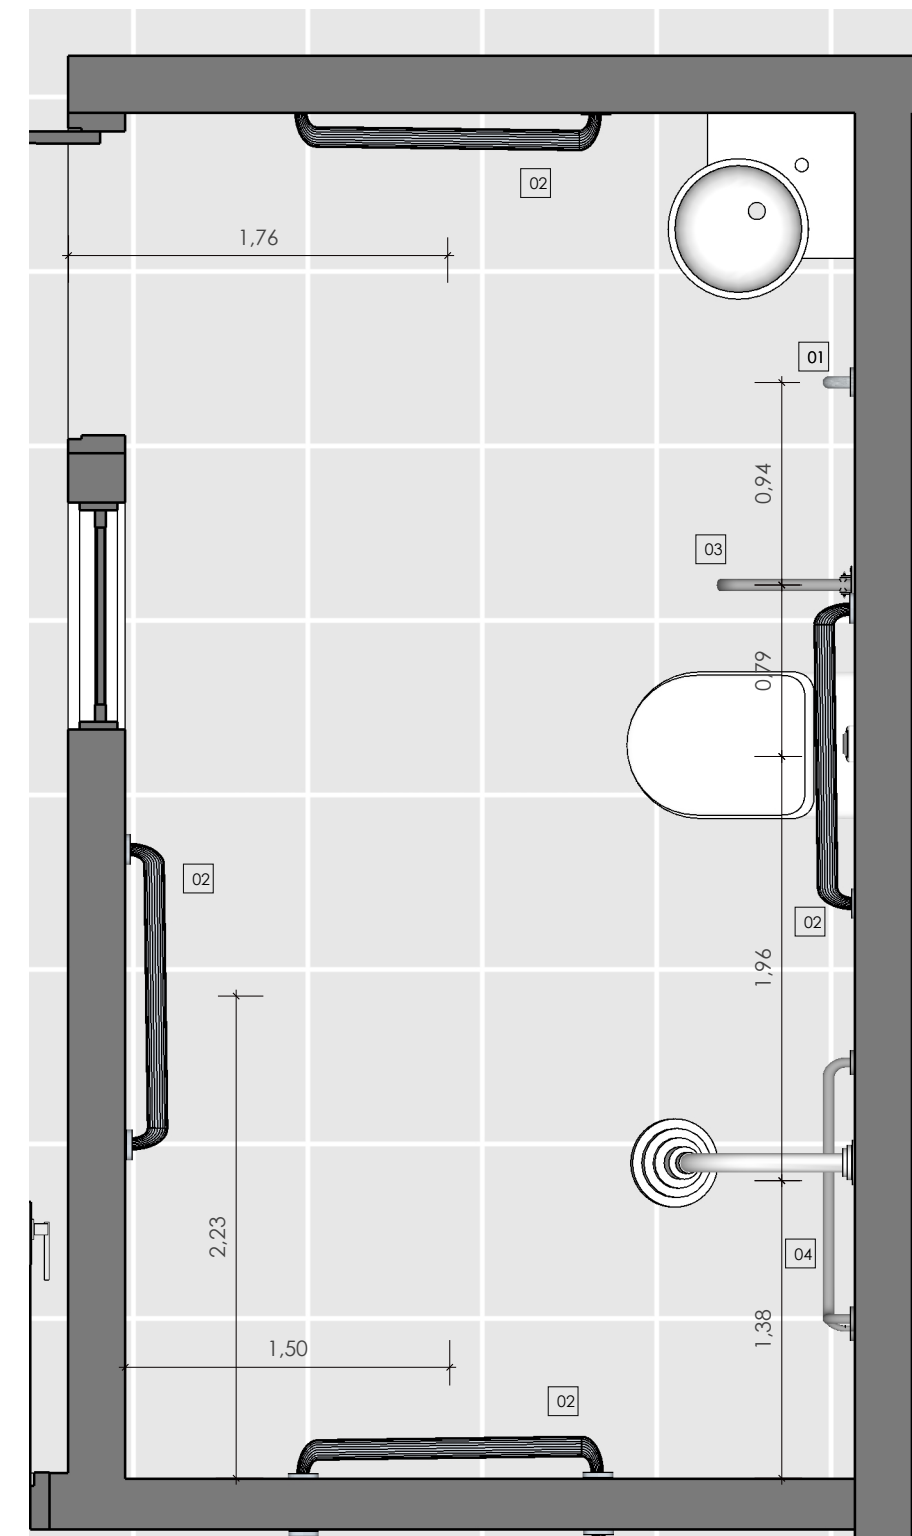

DET.02

ESCALA: 1:20

PROPRIETÁRIO

PROJETO

CONSTRUTORA

REFORMA DE PRÉDIO DESTINADO A SEDE DO NASF - NÚCLEOS DE APOIO À SAÚDE DA FAMÍLIA

LOCAL: RUA FRANCISCO MACIEL - ICÓ, CE.

03₀₅ DESCRIÇÃO: DET.01
DET.02




REVISÃO: 01

ESCALA: INDICADA

DESENHO:

DATA: ABRIL DE 2022

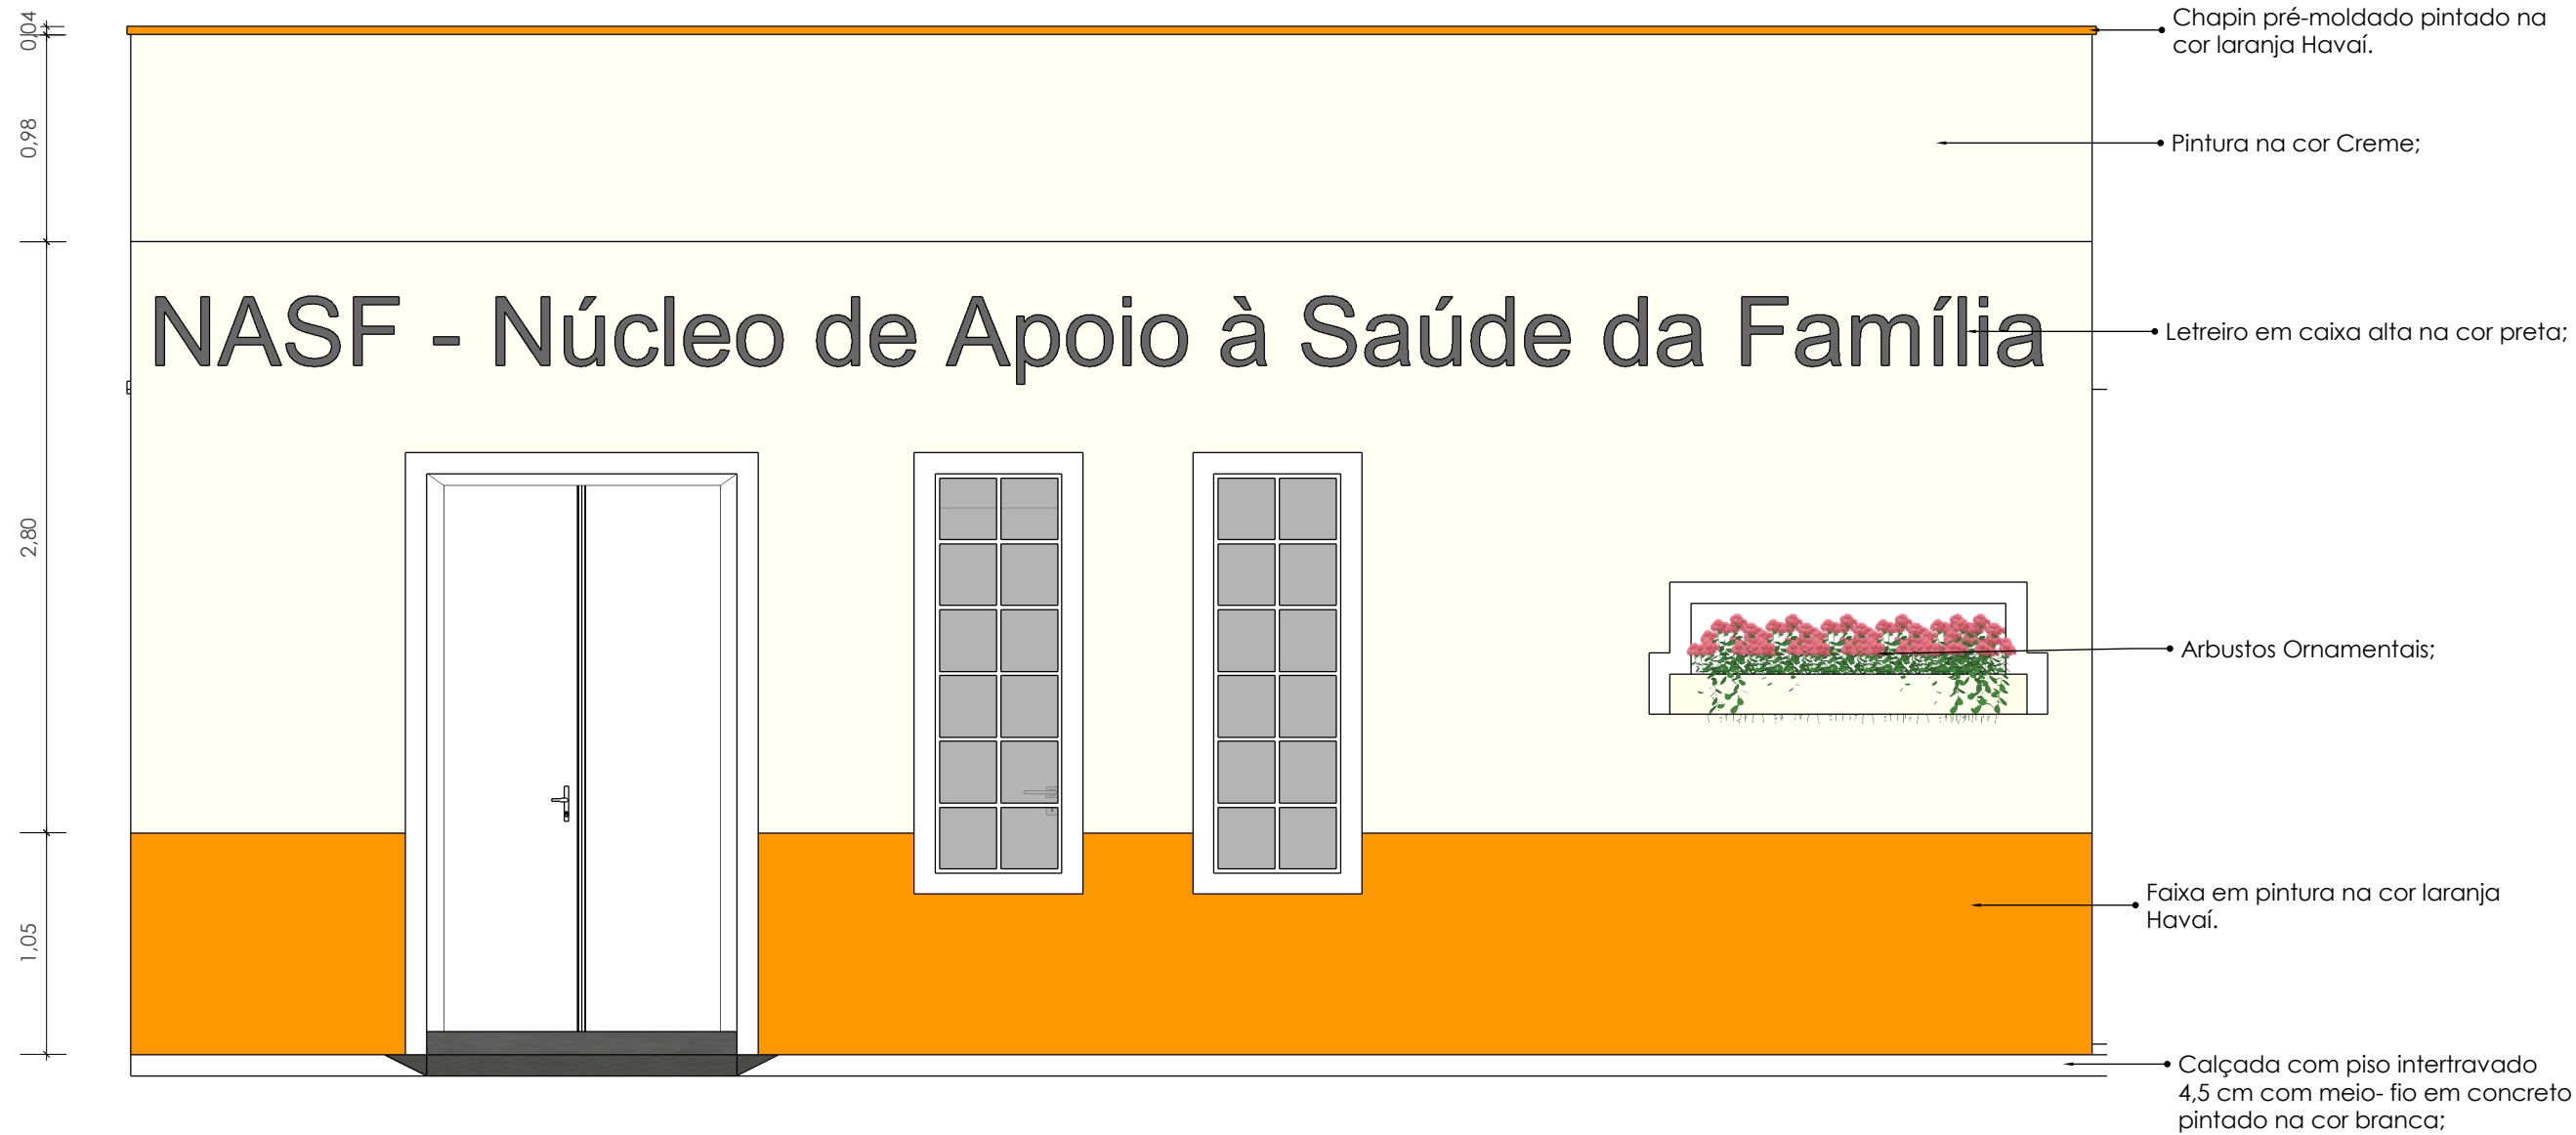


FACHADA
 ESCALA: 1:35


_____ PROPRIETÁRIO	
_____ PROJETO	
_____ CONSTRUTORA	
REFORMA DE PRÉDIO DESTINADO A SEDE DO NASF - NÚCLEOS DE APOIO À SAÚDE DA FAMÍLIA	
LOCAL:	RUA FRANCISCO MACIEL - ICÓ, CE.
04 ₁₀₅	DESCRIÇÃO: FACHADA
REVISÃO: 01	ESCALA: INDICADA
DESENHO:	DATA: ABRIL DE 2022



QUADRO DE ESQUADRIAS - PORTAS					
CÓD.	DESCRIÇÃO	ALTURA	LARGURA	PEITORIL	QTD.
P1	Porta paraná de giro, pintada na cor branca;	2,10	0,90	-	02
P2	Porta paraná de giro, pintada na cor branca;	2,10	0,70	-	01
QUADRO DE ESQUADRIAS - VITRÔS					
V1	Vitrô basculante em ferro galvanizado na cor branca e vidro;	0,30	0,60	1,80	02

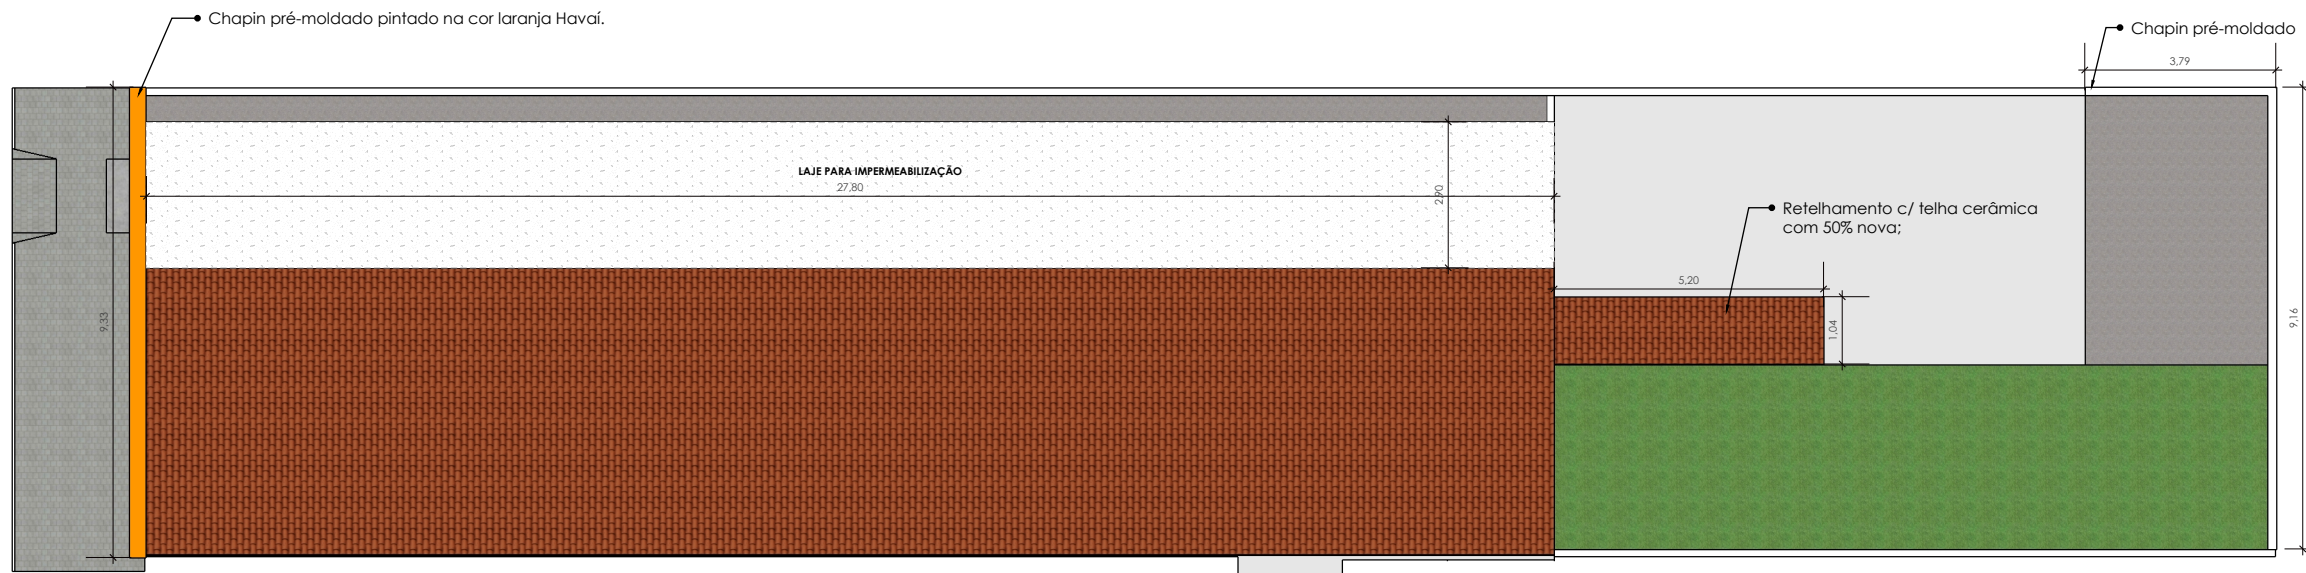

PLANTA DE COBERTA
ESCALA: 1:150

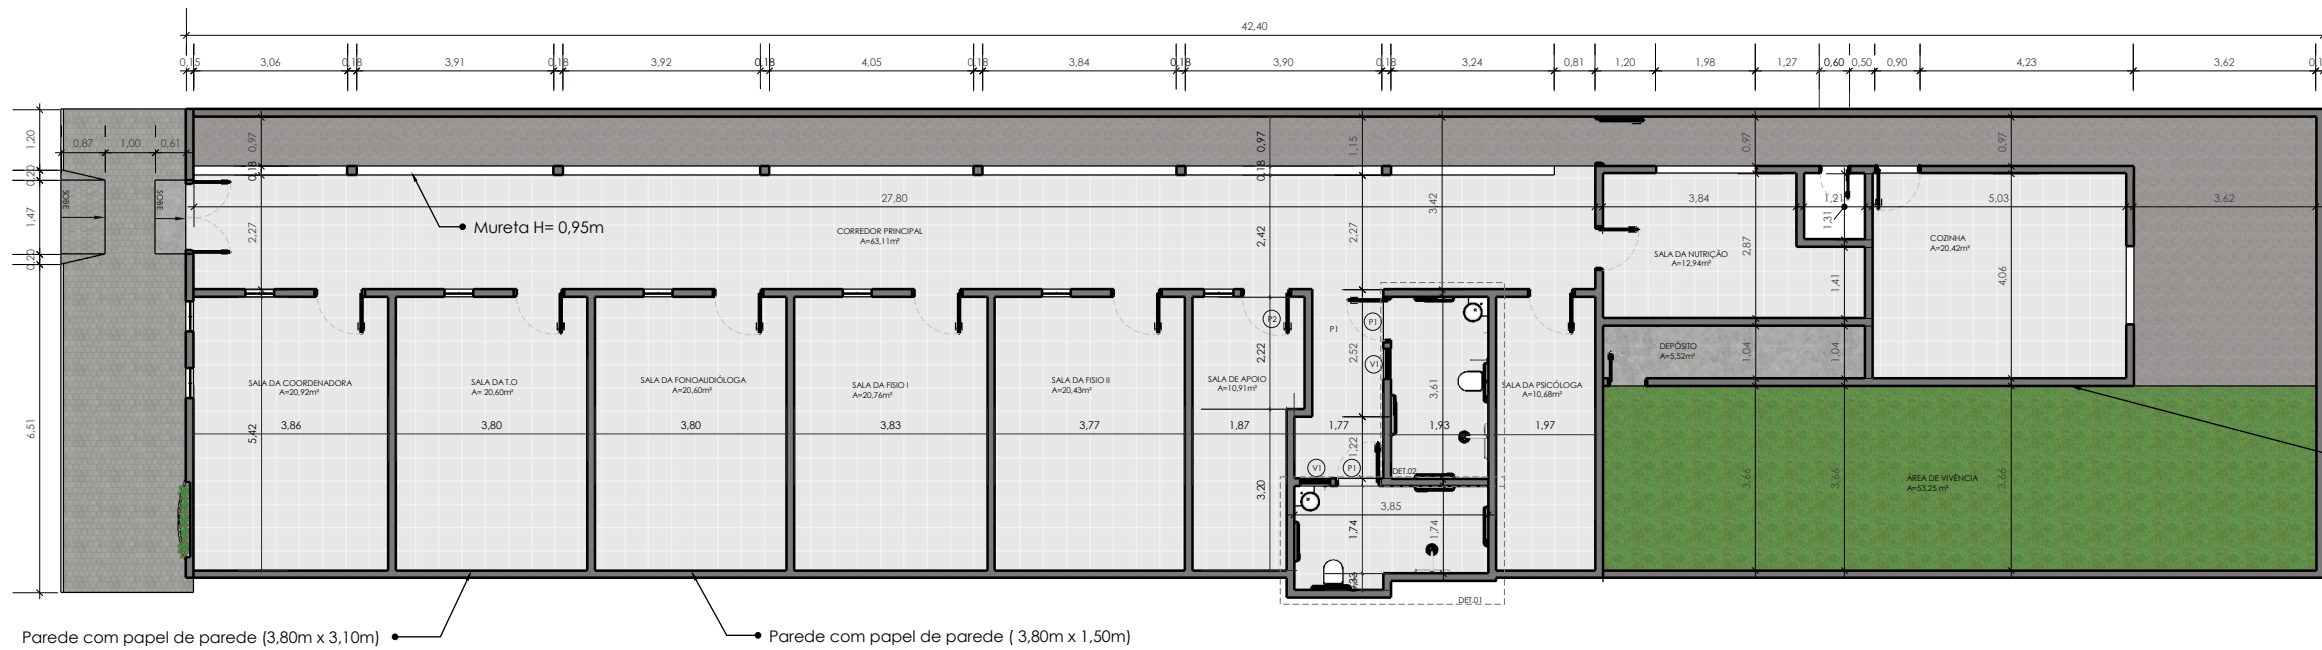

PLANTA BAIXA
ESCALA: 1:150

_____ PROPRIETÁRIO	
_____ PROJETO	
_____ CONSTRUTORA	
REFORMA DE PRÉDIO DESTINADO A SEDE DO NASF - NÚCLEOS DE APOIO À SAÚDE DA FAMÍLIA	
LOCAL:	RUA FRANCISCO MACIEL - ICÓ, CE.
02/05	DESCRIÇÃO: PLANTA DE COBERTA PLANTA BAIXA
REVISÃO: 01	ESCALA: INDICADA
DESENHO:	DATA: ABRIL DE 2022

