




1 PLANTA BAIXA
ESCALA 1:100

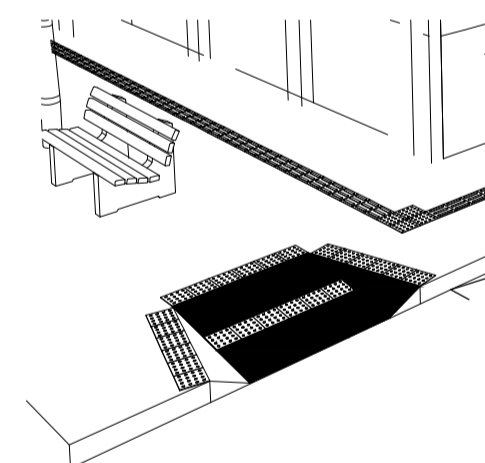


2 DETALHE RAMPA ACESSIVEL
ESCALA

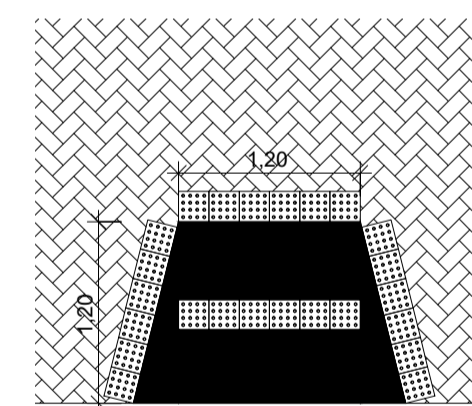


3 DETALHE RAMPA ACESSIVEL
ESCALA 1:50

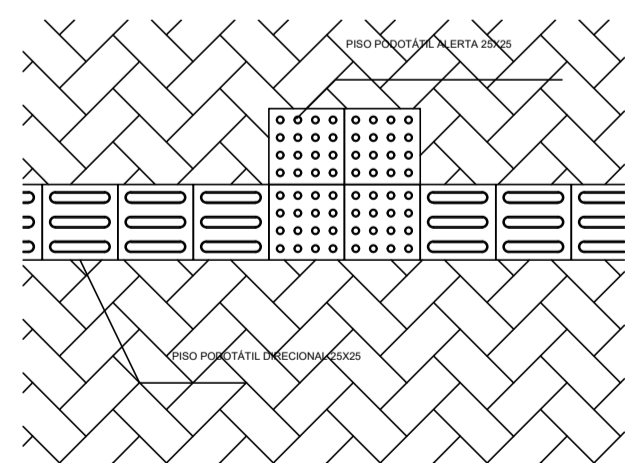

6 DETALHE PISO PODOTÁTIL
ESCALA 1:20

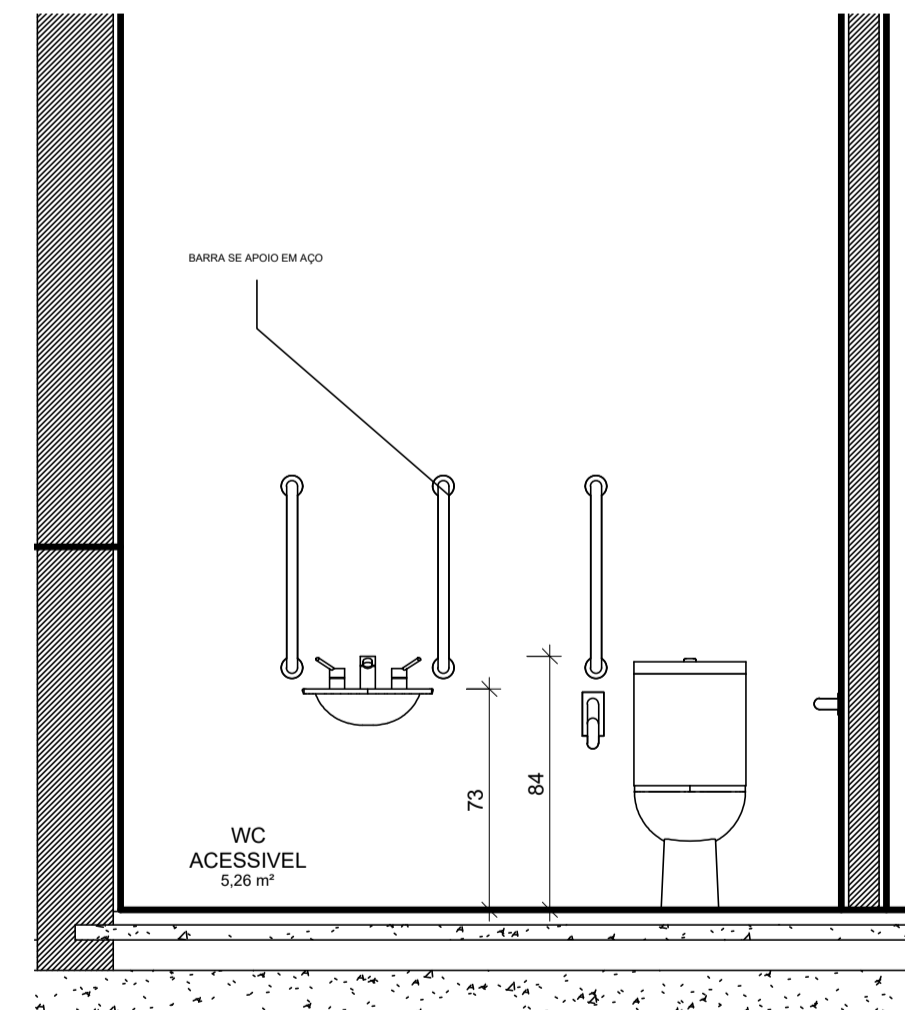

4 CORTE CC BANHEIRO ACESSIVEL
ESCALA 1:25

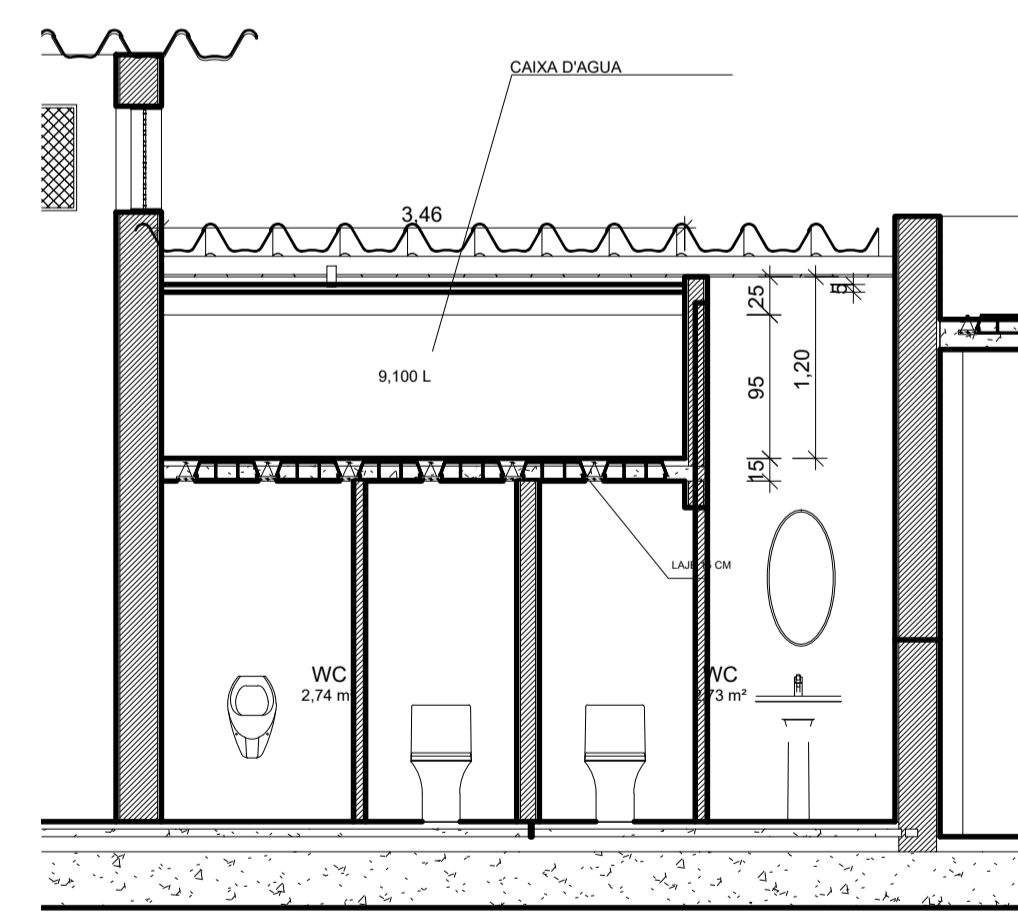


5 CORTE DD - CAIXA D'AGUA
ESCALA 1:50

QUANTITATIVO DE JANELAS E GRADES				
CÓD	QT	COMPRIMENTO	ALTURA	DESCRIÇÃO
Ja1	1	0,50	0,50	Janela de alumínio e vidro de correr
Ja2	4	1,50	0,50	Janela de alumínio e vidro de correr
Gr1	2	2,50	1,20	Grade de ferro de enrolar
Gr2	2	2,50	0,70	Substituição dos alambrados das aberturas
Gr3	2	2,50	0,40	Substituição dos alambrados das aberturas

QUANTITATIVO DE PORTAS E PORTÕES				
CÓD	QT	COMPRIMENTO	ALTURA	DESCRIÇÃO
P01	2	0,80	2,10	Porta de abrir de madeira
P02	1	0,80	2,10	Porta de abrir tipo parana
P03	3	0,70	2,10	Porta de abrir tipo parana
Pe1	6	2,00	2,40	Portão de ferro de enrolar
Pe2	2	1,50	2,40	Portão de ferro de enrolar
Pe3	2	2,50	2,40	Portão de ferro de enrolar
Ja1	3	0,60	1,60	Porta de alumínio compacta
Ja2	2	2,50	1,20	Janela de ferro de enrolar

QUANTITATIVO DE BANCADAS				
CÓD	QT	COMPRIMENTO	LARGURA	DESCRIÇÃO
B1	2	2,50	0,50	Bancada de granito cinza
B2	2	0,90	0,60	Bancada de granito cinza

- LEGENDA DE PISO**
- 1- PISO INDUSTRIAL e=12mm POLIDO
 - 2- PISO INTERTRAVADO TIJOLINHO 20X10X4cm6mm.
 - 3- CERÂMICA ESMALTADA 30X30 (mínimo) REJUNTADA
- LEGENDA DE PAREDE**
- 1- CERÂMICA ESMALTADA ATÉ H=2,00m E PINTURA LATEX ACRILICA NO RESTANTE
 - 2- PINTURA LATEX ACRILICA
 - 3- CERÂMICA ESMALTADA 30X30 (mínimo) REJUNTADA
- LEGENDA DE TETO**
- 1- TELHA DE FIBROCIMENTO KALHETÃO
 - 2- FORRO DE LAMBRI DE PVC

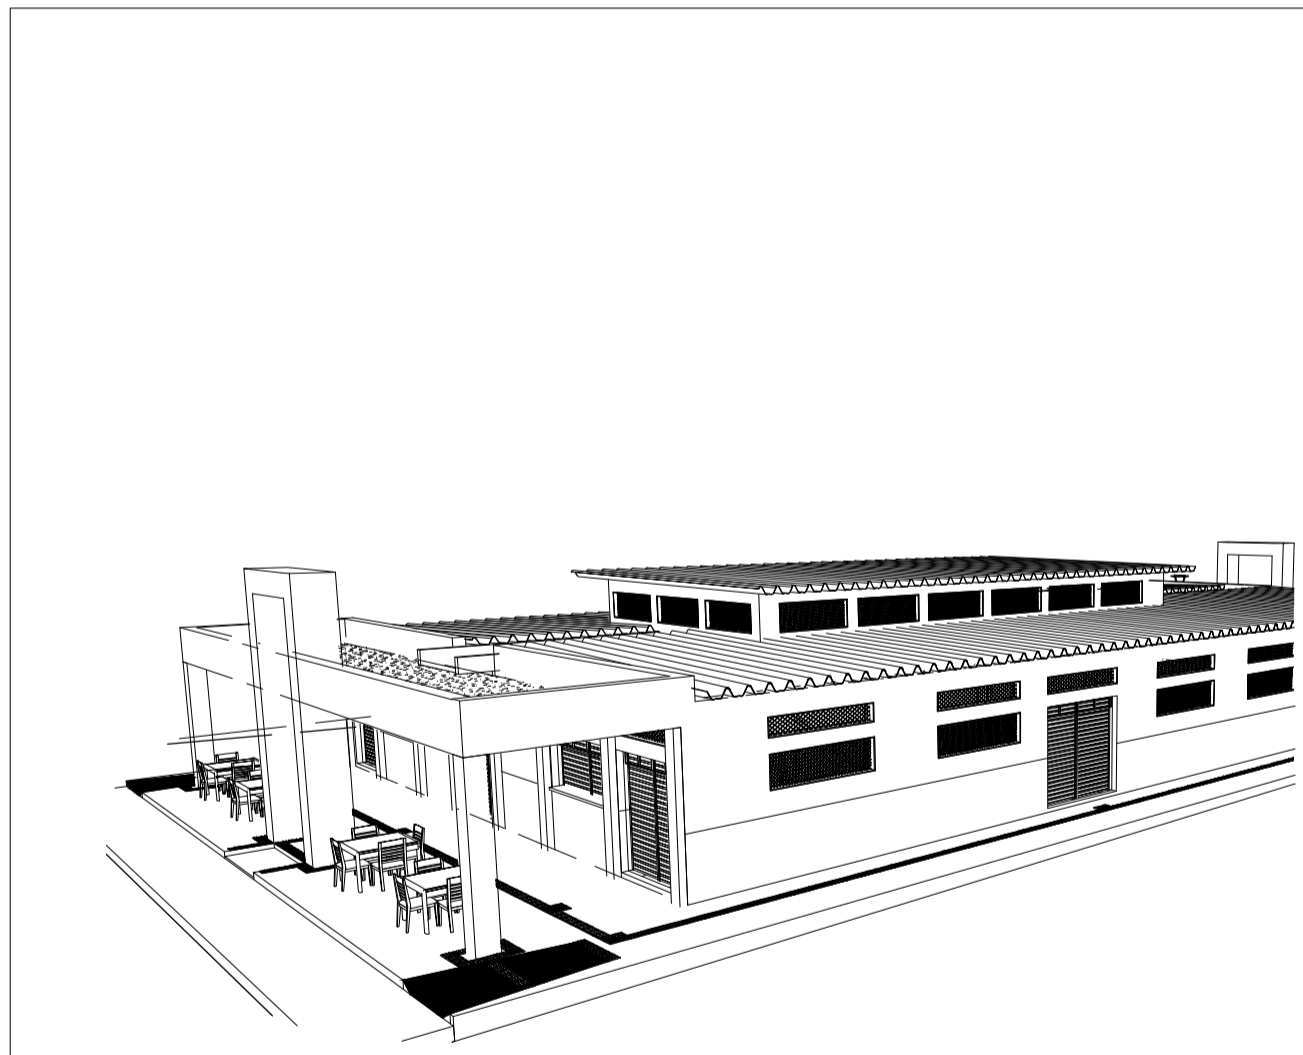

7 VISTA PERSPECTIVA
ESCALA

PROJETO:
CONSTRUÇÃO:

FOLHA P02 /04	PROJETO: REFORMA DO MERCADO DA CARNE LOCAL: RUA FRANCISCO MACIEL S/N CENTRO ICÓ-CE PREFEITURA MUNICIPAL DE ICÓ		
	RESPONSÁVEL FABIO ROMERO	RUBRICA	
DESENHO FABIO ROMERO			SECRETARIA DE DESENVOLVIMENTO URBANO E INFRAESTRUTURA ICÓ CIDADE FELIZ
CÓPIA FABIO ROMERO			
VISTO FABIO ROMERO			ÁREA DO TERRENO: 878,94 m ² ÁREA DA CONST.: 539,76 m ² TX DE OCUPAÇÃO: 61,41% ÍNDICE DE APROV.: 0
ESCALAS 1/100 1/50 1/20	DESENHO(S) PLANTA BAIXA, CORTES .DETALHES		
			Julho/2020