

ORÇAMENTO - CURVA ABC DE SERVIÇOS



OBRA: CONCLUSÃO DE QUADRA POLIESPORTIVA - E.F.T.I - JOÃO ALEXANDRE DOS SANTOS
 DESCRIÇÃO: CONCLUSÃO DE QUADRA POLIESPORTIVA - E.F.T.I - JOÃO ALEXANDRE DOS SANTOS
 LOCAL: VILA PEDREGAL, ZONA RURAL, ICÓ - CE.
 CLIENTE: SECRETARIA DE EDUCAÇÃO DO MUNICÍPIO DE ICÓ - CE.

COMISSÃO DE LICITAÇÃO
 Rubrica
 Fis. 1948

DATA : 26/04/2022 BDI : 20,00%
 FONTE VERSÃO HORA MES
 SEINFRA 028.1 COM DESONERAÇÃO 84,44% 47,48%
 SICRO NOVO 2023/04
 SINAPI 2022/08 COM DESONERAÇÃO 83,55% 47,48%
 Propriedade Própria 0,00% 0,00%

CÓDIGO	DESCRIÇÃO	FONTE	TIPO	UNIDADE	QUANTIDADE	PREÇO UNITÁRIO	PREÇO TOTAL	%	ACUMUL. %	CL
C1145	DOBRADIÇA CROMADA TIPO PALMELA	SEINFRA	Serviço	UN	21,00	R\$ 27,91	R\$ 586,11	0,12%	96,27%	C
101909	EXTINTOR DE INCÊNDIO PORTÁTIL COM CARGA DE POS DE 6 KG, CLASSE BC - FORNECIMENTO E INSTALAÇÃO. AF_10/2020_P	SINAPI	Serviço	UN	2,00	R\$ 289,38	R\$ 578,76	0,12%	96,39%	C
93663	DISJUNTOR BIPOLAR TIPO DIN, CORRENTE NOMINAL DE 25A - FORNECIMENTO E INSTALAÇÃO. AF_10/2020	SINAPI	Serviço	UN	8,00	R\$ 66,75	R\$ 534,00	0,11%	96,49%	C
19418	DISJUNTOR TERMOMAGNÉTICO TRIPOLAR 175 A COM CAIXA MOLDADE 10 KA	SEINFRA	Material	UN	1,00	R\$ 522,24	R\$ 522,24	0,11%	96,60%	C
89403	TUBO, PVC, SOLDÁVEL, DN 32MM, INSTALADO EM RAMAL DE DISTRIBUIÇÃO DE ÁGUA - FORNECIMENTO E INSTALAÇÃO. AF_06/2022	SINAPI	Serviço	M	28,00	R\$ 18,48	R\$ 517,44	0,11%	96,71%	C
86906	TORNEIRA CROMADA DE MESA, 1/2 OU 3/4, PARA LAVATÓRIO, PADRÃO POPULAR - FORNECIMENTO E INSTALAÇÃO. AF_01/2020	SINAPI	Serviço	UN	8,00	R\$ 62,55	R\$ 500,40	0,10%	96,81%	C
91787	(COMPOSIÇÃO REPRESENTATIVA) DO SERVIÇO DE INSTALAÇÃO DE TUBOS DE PVC, SOLDÁVEL, ÁGUA FRIA, DN 40 MM (INSTALADO EM PRUMADA), INCLUSIVE CONEXÕES, CORTES E FIXAÇÕES, PARA PREÇOS. AF_10/2015	SINAPI	Serviço	M	14,00	R\$ 35,45	R\$ 496,30	0,10%	96,91%	C
100860	CHUVEIRO ELÉTRICO COMUM CORPO PLÁSTICO, TIPO DUCHA FORNECIMENTO E INSTALAÇÃO. AF_01/2020	SINAPI	Serviço	UN	6,00	R\$ 82,47	R\$ 494,82	0,10%	97,01%	C
C1360	FECHADURA COMPLETA PARA PORTA EXTERNA	SEINFRA	Serviço	UN	3,00	R\$ 153,50	R\$ 460,50	0,09%	97,11%	C
101875	QUADRO DE DISTRIBUIÇÃO DE ENERGIA EM CHAPA DE AÇO GALVANIZADO, DE EMBUTIR, COM BARRAMENTO TRIFÁSICO, PARA 12 DISJUNTORES DIN 100A - FORNECIMENTO E INSTALAÇÃO. AF_10/2020	SINAPI	Serviço	UN	1,00	R\$ 438,47	R\$ 438,47	0,09%	97,20%	C
89402	TUBO, PVC, SOLDÁVEL, DN 25MM, INSTALADO EM RAMAL DE DISTRIBUIÇÃO DE ÁGUA - FORNECIMENTO E INSTALAÇÃO. AF_06/2022	SINAPI	Serviço	M	38,00	R\$ 11,18	R\$ 424,84	0,09%	97,29%	C
00001338	CHAPA DE LAMINADO MELAMINICO, LISO BRILHANTE, DE 1,25 X 3,08* M, E = 0,8 MM	SINAPI	Material	M2	7,14	R\$ 58,14	R\$ 415,12	0,09%	97,37%	C
93201	FIXAÇÃO (ENCUNHAMENTO) DE ALVENARIA DE VEDAÇÃO COM ARGAMASSA APLICADA COM COLHER. AF_03/2016	SINAPI	Serviço	M	69,40	R\$ 5,63	R\$ 390,72	0,08%	97,45%	C
93008	ELETRODUTO RÍGIDO ROSCÁVEL, PVC, DN 50 MM (1 1/2"), PARA REDE ENTERRADA DE DISTRIBUIÇÃO DE ENERGIA ELÉTRICA - FORNECIMENTO E INSTALAÇÃO. AF_12/2021	SINAPI	Serviço	M	21,00	R\$ 17,64	R\$ 370,44	0,08%	97,53%	C
91873	ELETRODUTO RÍGIDO ROSCÁVEL, PVC, DN 40 MM (1 1/4"), PARA CIRCUITOS TERMINAIS, INSTALADO EM PAREDE - FORNECIMENTO E INSTALAÇÃO. AF_12/2015	SINAPI	Serviço	M	18,00	R\$ 20,03	R\$ 360,54	0,07%	97,60%	C
93662	DISJUNTOR BIPOLAR TIPO DIN, CORRENTE NOMINAL DE 20A - FORNECIMENTO E INSTALAÇÃO. AF_10/2020	SINAPI	Serviço	UN	5,00	R\$ 66,75	R\$ 333,75	0,07%	97,67%	C
91934	CABO DE COBRE FLEXÍVEL, ISOLADO, 16 MM², ANTI-CHAMA 450/750 V, PARA CIRCUITOS TERMINAIS - FORNECIMENTO E INSTALAÇÃO. AF_12/2015	SINAPI	Serviço	M	14,00	R\$ 22,69	R\$ 317,66	0,07%	97,74%	C
94794	REGISTRO DE GAVETA BRUTO, LATÃO, ROSCÁVEL, 1 1/2", COM ACABAMENTO E CANOPLA CROMADOS - FORNECIMENTO E INSTALAÇÃO. AF_08/2021	SINAPI	Serviço	UN	2,00	R\$ 153,81	R\$ 307,62	0,06%	97,80%	C
00036521	LAVATÓRIO DE CANTO DE LOUCA BRANCA, SUSPENSO (SEM COLUNA), DIMENSÕES 40 X 30" CM (L X C)	SINAPI	Material	UN	2,00	R\$ 149,72	R\$ 299,44	0,06%	97,86%	C
89499	CURVA 90 GRAUS, PVC, SOLDÁVEL, DN 40MM, INSTALADO EM PRUMADA DE ÁGUA - FORNECIMENTO E INSTALAÇÃO. AF_06/2022	SINAPI	Serviço	UN	14,00	R\$ 21,21	R\$ 296,94	0,06%	97,92%	C

ORÇAMENTO - CURVA ABC DE SERVIÇOS



OBRA:	CONCLUSÃO DE QUADRA POLIESPORTIVA - E.F.T.I - JOÃO ALEXANDRE DOS SANTOS
DESCRIÇÃO:	CONCLUSÃO DE QUADRA POLIESPORTIVA - E.F.T.I - JOÃO ALEXANDRE DOS SANTOS
LOCAL:	VILA PEDREGAL, ZONA RURAL, ICÓ - CE.
CLIENTE:	SECRETARIA DE EDUCAÇÃO DO MUNICÍPIO DE ICÓ - CE.



DATA :	26/04/2022	BDI :	20,00%
FORTE	VERSÃO	HORA	MES
SEINFRA	028.1 COM DESONERAÇÃO	84,44%	47,48%
SICRO NOV/O	2023/04		
SINAPI	2022/08 COM DESONERAÇÃO	83,35%	47,48%
Compras em Própria	PRÓPRIA	0,00%	0,00%

CÓDIGO	DESCRIÇÃO	FONTE	TIPO	UNIDADE	QUANTIDADE	PREÇO UNITÁRIO	PREÇO TOTAL	%	ACUMUL. %	CL
00004987	PORTA DE ABRIR / GIRO, DE MADEIRA, FOLHA MÉDIA (NBR 15930) DE 900 X 2100 MM, DE 35 MM A 40 MM DE ESPESURA, NÚCLEO SEMI-SÓLIDO (SARRAFÉADO), CAPA LISA EM HDF, ACABAMENTO EM LAMINADO NATURAL PARA VERNIZ	SINAPI	Material	UN	1,00	R\$ 294,89	R\$ 294,89	0,06%	97,98%	C
94793	REGISTRO DE GAUETA BRUTO, LATÃO, ROSCÁVEL, 1 1/4", COM ACABAMENTO E CANOPLA CROMADOS - FORNECIMENTO E INSTALAÇÃO. AF_08/2021	SINAPI	Serviço	UN	2,00	R\$ 145,26	R\$ 290,52	0,06%	98,04%	C
C4825	PORTA PAPEL TOALHA (DISPENSER)EM ABS	SEINFRA	Serviço	UN	4,00	R\$ 66,33	R\$ 265,32	0,05%	98,10%	C
18526	CAIXA DE EQUALIZAÇÃO DE TERRA EMBUTIR COM 9 TERMINAIS	SEINFRA	Material	UN	1,00	R\$ 260,15	R\$ 260,15	0,05%	98,15%	C
89797	JUNÇÃO SIMPLES, PVC, SERIE NORMAL, ESGOTO PREDIAL, DN 100 X 100 MM, JUNTA ELÁSTICA, FORNECIDO E INSTALADO EM RAMAL DE DESCARGA OU RAMAL DE ESGOTO SANITÁRIO. AF_08/2022	SINAPI	Serviço	UN	5,00	R\$ 50,46	R\$ 252,30	0,05%	98,20%	C
93188	VERGA MOLDADA IN LOCO EM CONCRETO PARA PORTAS COM ATÉ 1,5 M DE VAO. AF_03/2016	SINAPI	Serviço	M	2,80	R\$ 89,21	R\$ 249,79	0,05%	98,25%	C
89401	TUBO, PVC, SOLDÁVEL, DN 20MM, INSTALADO EM RAMAL DE DISTRIBUIÇÃO DE ÁGUA - FORNECIMENTO E INSTALAÇÃO. AF_06/2022	SINAPI	Serviço	M	27,00	R\$ 9,24	R\$ 249,48	0,05%	98,30%	C
98689	SOLEIRA EM GRANITO, LARGURA 15 CM, ESPESURA 2,0 CM. AF_09/2020	SINAPI	Serviço	M	2,50	R\$ 99,72	R\$ 249,30	0,05%	98,35%	C
100849	ASSENTO SANITÁRIO CONVENCIONAL - FORNECIMENTO E INSTALAÇÃO. AF_01/2020	SINAPI	Serviço	UN	6,00	R\$ 41,05	R\$ 246,30	0,05%	98,41%	C
91854	ELETRODUTO FLEXÍVEL CORRUGADO, PVC, DN 25 MM (3/4"), PARA CIRCUITOS TERMINAIS, INSTALADO EM PAREDE - FORNECIMENTO E INSTALAÇÃO. AF_12/2015	SINAPI	Serviço	M	28,00	R\$ 8,67	R\$ 242,76	0,05%	98,46%	C
92764	ARMAÇÃO DE PILAR OU VIGA DE ESTRUTURA CONVENCIONAL DE CONCRETO ARMADO UTILIZANDO AÇO CA-50 DE 16,0 MM - MONTAGEM. AF_06/2022	SINAPI	Serviço	KG	23,80	R\$ 9,95	R\$ 236,81	0,05%	98,50%	C
19407	CAIXA SIFONADA PVC 150 X 150 X 50MM, ACABAMENTO BRANCO (GRELHA OU TAMPA CEGA)	SEINFRA	Material	UN	6,00	R\$ 36,27	R\$ 229,62	0,05%	98,55%	C
00021136	ELETRODUTO EM AÇO GALVANIZADO ELETROLÍTICO, LEVE, DIÂMETRO 1", PAREDE DE 0,90 MM	SINAPI	Material	M	13,00	R\$ 17,61	R\$ 228,93	0,05%	98,60%	C
88484	APLICAÇÃO DE FUNDO SELADOR ACRÍLICO EM TETO, UMA DEMÃO. AF_06/2014	SINAPI	Serviço	M2	84,33	R\$ 2,71	R\$ 228,53	0,05%	98,64%	C
92001	TOMADA BAIXA DE EMBUTIR (1 MÓDULO), 2P+T 20 A, INCLUINDO SUPORTE E PLACA - FORNECIMENTO E INSTALAÇÃO. AF_12/2015	SINAPI	Serviço	UN	8,00	R\$ 27,33	R\$ 218,64	0,04%	98,69%	C
94792	REGISTRO DE GAUETA BRUTO, LATÃO, ROSCÁVEL, 1", COM ACABAMENTO E CANOPLA CROMADOS - FORNECIMENTO E INSTALAÇÃO. AF_08/2021	SINAPI	Serviço	UN	2,00	R\$ 105,85	R\$ 211,70	0,04%	98,73%	C
91856	ELETRODUTO FLEXÍVEL CORRUGADO, PVC, DN 32 MM (1"), PARA CIRCUITOS TERMINAIS, INSTALADO EM PAREDE - FORNECIMENTO E INSTALAÇÃO. AF_12/2015	SINAPI	Serviço	M	18,00	R\$ 11,45	R\$ 206,10	0,04%	98,78%	C
2003317	Grelha de concreto 54 x 100 cm para boca-de-lobo - areia extraída e brita produzida - sobrecarga do trem tipo TB 45	SICRO	Serviço	un	2,00	R\$ 101,40	R\$ 202,80	0,04%	98,82%	C
C2454	TERMINAL DE PRESSÃO P/ CABOS ATÉ 120MM2	SEINFRA	Serviço	UN	7,00	R\$ 28,85	R\$ 201,95	0,04%	98,86%	C
92868	CAIXA RETANGULAR 4" X 2" MÉDIA (1,30 M DO PISO), METÁLICA, INSTALADA EM PAREDE - FORNECIMENTO E INSTALAÇÃO. AF_12/2015	SINAPI	Serviço	UN	16,00	R\$ 12,48	R\$ 199,68	0,04%	98,90%	C

ORÇAMENTO - CURVA ABC DE SERVIÇOS



OBRA: CONCLUSÃO DE QUADRA POLIESPORTIVA - E.E.F.T.I - JOÃO ALEXANDRE DOS SANTOS
 DESCRIÇÃO: CONCLUSÃO DE QUADRA POLIESPORTIVA - E.E.F.T.I - JOÃO ALEXANDRE DOS SANTOS
 LOCAL: VILA PEDREGAL, ZONA RURAL, ICÓ - CE.
 CLIENTE: SECRETARIA DE EDUCAÇÃO DO MUNICÍPIO DE ICÓ - CE.

DATA : 26/04/2022 BDI : 20,00%
 FONTE VERSÃO HORA MES
 SENFRA 028.1 COM DESONERAÇÃO 84,44% 47,48%
 SICRO NOVO 2023/04
 SINAPI 2022/08 COM DESONERAÇÃO 83,55% 47,46%
 Compras PROPRIA 0,00% 0,00%
 Programa

CÓDIGO	DESCRIÇÃO	FONTE	TIPO	UNIDADE	QUANTIDADE	PREÇO UNITÁRIO	PREÇO TOTAL	%	ACUMUL. %	CL
89744	JOELHO 90 GRAUS, PVC, SERIE NORMAL, ESGOTO PREDIAL, DN 100 MM, JUNTA ELASTICA, FORNECIDO E INSTALADO EM RAMAL DE DESCARGA OU RAMAL DE ESGOTO SANITARIO, AF_08/2022	SINAPI	Serviço	UN	7,00	R\$ 27,58	R\$ 193,06	0,04%	98,94%	C
C3253	BRITA PRODUIDA PARA USOS DIVERSOS	SEINFRA	Serviço	M3	1,87	R\$ 100,70	R\$ 188,31	0,04%	98,98%	C
C4671	SABONETEIRA METALICA	SEINFRA	Serviço	UN	4,00	R\$ 44,52	R\$ 178,08	0,04%	99,01%	C
89987	REGISTRO DE GAVETA BRUTO, LATAO, ROSCAVEL, 3/4", COM ACABAMENTO E CANOPLA CROMADOS - FORNECIMENTO E INSTALAÇÃO, AF_08/2021	SINAPI	Serviço	UN	2,00	R\$ 86,83	R\$ 173,66	0,04%	99,05%	C
00011703	PAPELEIRA DE PAREDE EM METAL CROMADO SEM TAMPA	SINAPI	Material	UN	6,00	R\$ 28,62	R\$ 171,72	0,04%	99,09%	C
C1242	ENGATE PLÁSTICO (INSTALADO)	SEINFRA	Serviço	UN	14,00	R\$ 12,03	R\$ 168,42	0,03%	99,12%	C
91953	INTERRUPTOR SIMPLES (1 MÓDULO), 10A/250V, INCLUINDO SUPORTE E PLACA - FORNECIMENTO E INSTALAÇÃO, AF_12/2015	SINAPI	Serviço	UN	7,00	R\$ 23,69	R\$ 165,83	0,03%	99,15%	C
89986	REGISTRO DE GAVETA BRUTO, LATAO, ROSCAVEL, 1/2", COM ACABAMENTO E CANOPLA CROMADOS - FORNECIMENTO E INSTALAÇÃO, AF_08/2021	SINAPI	Serviço	UN	2,00	R\$ 76,43	R\$ 152,86	0,03%	99,19%	C
00039385	LUMINARIA LED PLAFON REDONDO DE SOBREPOR BIVOLT 12/13 W, D = 17* CM	SINAPI	Material	UN	7,00	R\$ 21,83	R\$ 152,81	0,03%	99,22%	C
96795	CONDULETE DE ALUMINIO, TIPO T, PARA ELETRORUTO DE AÇO GALVANIZADO DN 20 MM (3/4"), APARENTE - FORNECIMENTO E INSTALAÇÃO, AF_11/2016_P	SINAPI	Serviço	UN	5,00	R\$ 30,43	R\$ 152,15	0,03%	99,25%	C
18518	CONECTOR EMENDA E MEDIÇÃO PARA CABO ATÉ 50mm² 4P	SEINFRA	Material	UN	7,00	R\$ 21,42	R\$ 149,94	0,03%	99,28%	C
89712	TUBO PVC, SERIE NORMAL, ESGOTO PREDIAL, DN 50 MM, FORNECIDO E INSTALADO EM RAMAL DE DESCARGA OU RAMAL DE ESGOTO SANITARIO, AF_08/2022	SINAPI	Serviço	M	6,00	R\$ 24,85	R\$ 149,10	0,03%	99,31%	C
00020157	JOELHO, PVC SERIE R, 90 GRAUS, DN 100 MM, PARA ESGOTO OU AGUAS PLUVIAIS PREDIAS	SINAPI	Material	UN	4,00	R\$ 35,09	R\$ 140,36	0,03%	99,34%	C
103955	JOELHO DE REDUÇÃO, 90 GRAUS, PVC, SOLDÁVEL, DN 25 MM X 20 MM, INSTALADO EM RAMAL DE DISTRIBUIÇÃO DE ÁGUA - FORNECIMENTO E INSTALAÇÃO, AF_06/2022	SINAPI	Serviço	UN	16,00	R\$ 8,65	R\$ 138,40	0,03%	99,37%	C
96787	CONDULETE DE ALUMINIO, TIPO L, PARA ELETRORUTO DE AÇO GALVANIZADO DN 20 MM (3/4"), APARENTE - FORNECIMENTO E INSTALAÇÃO, AF_11/2016_P	SINAPI	Serviço	UN	5,00	R\$ 26,36	R\$ 131,80	0,03%	99,39%	C
96795	CONDULETE DE ALUMINIO, TIPO TA, PARA ELETRORUTO DE AÇO GALVANIZADO DN 20 MM (3/4"), APARENTE - FORNECIMENTO E INSTALAÇÃO, AF_11/2016_P	SINAPI	Serviço	UN	4,00	R\$ 30,43	R\$ 121,72	0,02%	99,42%	C
89827	JUNÇÃO SIMPLES, PVC, SERIE NORMAL, ESGOTO PREDIAL, DN 50 X 40 MM, JUNTA ELASTICA, FORNECIDO E INSTALADO EM PRUMADA DE ESGOTO SANITARIO OU VENTILAÇÃO, AF_08/2022	SINAPI	Serviço	UN	6,00	R\$ 20,27	R\$ 121,62	0,02%	99,44%	C
CO605	CAIXA DE INSPEÇÃO EM ALVENARIA - 1/2 TIJULO COMUM	SEINFRA	Serviço	M2	0,72	R\$ 164,61	R\$ 118,52	0,02%	99,47%	C
89501	JOELHO 90 GRAUS, PVC, SOLDÁVEL, DN 50MM, INSTALADO EM PRUMADA DE ÁGUA - FORNECIMENTO E INSTALAÇÃO, AF_06/2022	SINAPI	Serviço	UN	8,00	R\$ 14,38	R\$ 115,04	0,02%	99,49%	C
97087	CAMADA SEPARADORA PARA EXECUÇÃO DE RADIER, PISO DE CONCRETO OU LAJE SOBRE SOLO, EM LONA PLÁSTICA, AF_09/2021	SINAPI	Serviço	M2	64,91	R\$ 1,67	R\$ 108,40	0,02%	99,51%	C
92763	ARMAÇÃO DE PILAR OU VIGA DE ESTRUTURA CONVENCIONAL DE CONCRETO ARMADO UTILIZANDO AÇO CA-50 DE 12,5 MM - MONTAGEM, AF_06/2022	SINAPI	Serviço	KG	10,20	R\$ 10,21	R\$ 104,14	0,02%	99,54%	C

ORÇAMENTO - CURVA ABC DE SERVIÇOS



OBRA: CONCLUSÃO DE QUADRA POLIESPORTIVA - E.E.F.T.I - JOÃO ALEXANDRE DOS SANTOS
 DESCRIÇÃO: CONCLUSÃO DE QUADRA POLIESPORTIVA - E.E.F.T.I - JOÃO ALEXANDRE DOS SANTOS
 LOCAL: VILA PEDREGAL, ZONA RURAL, ICÓ - CE.
 CLIENTE: SECRETARIA DE EDUCAÇÃO DO MUNICÍPIO DE ICÓ - CE.

DATA : 26/04/2022 BDI : 20,00%
 FONTE SEINFRA VERBAO HORA MES
 SEINFRA 028.1 COM DESONERACAO 84,44% 47,48%
 SICRO NOVO 202304
 SINAPI 202208 COM DESONERACAO 83,65% 47,48%
 Comarcas Própria 0,00% 0,00%

COMISSÃO DE LICITAÇÃO
 Rubrica

CÓDIGO	DESCRIÇÃO	FONTE	TIPO	UNIDADE	QUANTIDADE	PREÇO UNITÁRIO	PREÇO TOTAL	%	ACUMUL. %	CL
00003260	FLANGE PVC, ROSCAVEL, SEXTAVADO, SEM FUROS, 2"	SINAPI	Material	UN	4,00	R\$ 23,49	R\$ 93,96	0,02%	99,55%	C
C3911	CONECTOR DE ATERRAMENTO TIPO K2C17-10mm BURDY	SEINFRA	Serviço	UN	7,00	R\$ 13,17	R\$ 92,19	0,02%	99,57%	C
00003659	JUNCAO SIMPLES, PVC, DN 100 X 50 MM, SERIE NORMAL PARA ESGOTO PREDIAL.	SINAPI	Material	UN	5,00	R\$ 18,33	R\$ 91,65	0,02%	99,59%	C
00007141	TE SOLDAVEL, PVC, 90 GRAUS, 40 MM, PARA AGUA FRIA PREDIAL (NBR 5648)	SINAPI	Material	UN	8,00	R\$ 11,32	R\$ 90,56	0,02%	99,61%	C
00006149	SIFAO PLASTICO TIPO COPO PARA PIA OU LAVATORIO, 1 X 1, 1/2"	SINAPI	Material	UN	8,00	R\$ 11,23	R\$ 89,84	0,02%	99,63%	C
93653	DISJUNTOR MONOPOLAR TIPO DIN, CORRENTE NOMINAL DE 10A - FORNECIMENTO E INSTALACAO, AF_10/2020	SINAPI	Serviço	UN	7,00	R\$ 12,67	R\$ 88,69	0,02%	99,65%	C
89732	JOELHO 45 GRAUS, PVC, SERIE NORMAL, ESGOTO PREDIAL, DN 50 MM, JUNTA ELASTICA, FORNECIDO E INSTALADO EM RAMAL DE DESCARGA OU RAMAL DE ESGOTO SANITARIO, AF_08/2022	SINAPI	Serviço	UN	6,00	R\$ 14,62	R\$ 87,72	0,02%	99,67%	C
M1655	Tubo de PVC ponta e bolsa para esgoto - D = 50 mm (2")	SICRO	Material	m	12,00	R\$ 7,30	R\$ 87,60	0,02%	99,68%	C
00037539	PLACA DE SINALIZACAO DE SEGURANCA CONTRA INCENDIO, FOTOLUMINESCENTE, RETANGULAR, 13 X 26" CM, EM PVC -2" MM ANTI-CHAMAS (SIMBOLOS, CORES E PICTOGRAMAS CONFORME NBR 16820)	SINAPI	Material	UN	4,00	R\$ 20,00	R\$ 80,00	0,02%	99,70%	C
89421	UNIAO, PVC, SOLDAVEL, DN 20MM, INSTALADO EM RAMAL DE DISTRIBUICAO DE AGUA - FORNECIMENTO E INSTALACAO, AF_06/2022	SINAPI	Serviço	UN	6,00	R\$ 13,05	R\$ 78,30	0,02%	99,72%	C
102513	PINTURA DE SIMBOLOS E TEXTOS COM TINTA ACRILICA, DEMARCAÇÃO COM FITA ADESIVA E APLICAÇÃO COM ROLÓ. AF_05/2021	SINAPI	Serviço	M2	2,00	R\$ 37,84	R\$ 75,68	0,02%	99,73%	C
00003256	FLANGE PVC, ROSCAVEL, SEXTAVADO, SEM FUROS, 1"	SINAPI	Material	UN	6,00	R\$ 12,53	R\$ 75,18	0,02%	99,75%	C
92865	CAIXA OCTOGONAL, 4" X 4", METALICA, INSTALADA EM LAJE - FORNECIMENTO E INSTALACAO, AF_12/2015	SINAPI	Serviço	UN	7,00	R\$ 9,70	R\$ 67,90	0,01%	99,76%	C
86879	VALVULA EM PLASTICO 1 PARA PIA, TANQUE OU LAVATORIO, COM OU SEM LADRÃO - FORNECIMENTO E INSTALACAO, AF_01/2020	SINAPI	Serviço	UN	8,00	R\$ 8,37	R\$ 66,96	0,01%	99,77%	C
00011681	ENGATE/RABICHO FLEXIVEL PLASTICO (PVC OU ABS) BRANCO 1/2" X 40 CM	SINAPI	Material	UN	10,00	R\$ 6,41	R\$ 64,10	0,01%	99,79%	C
89626	TÊ DE REDUÇÃO, PVC, SOLDÁVEL, DN 50MM X 40MM, INSTALADO EM PRUMADA DE AGUA - FORNECIMENTO E INSTALACAO, AF_06/2022	SINAPI	Serviço	UN	2,00	R\$ 31,41	R\$ 62,82	0,01%	99,80%	C
12233	UNIAO DE PVC SOLDÁVEL DE 50MM	SEINFRA	Material	UN	2,00	R\$ 30,21	R\$ 60,42	0,01%	99,81%	C
97599	LUMINÁRIA DE EMERGENCIA, COM 30 LAMPADAS LED DE 2 W, SEM REATOR - FORNECIMENTO E INSTALACAO, AF_02/2020	SINAPI	Serviço	UN	2,00	R\$ 29,28	R\$ 58,56	0,01%	99,83%	C
00011708	RALO FOFO SEMIESFERICO, 100 MM, PARA LAJES/ CALHAS	SINAPI	Material	UN	2,00	R\$ 27,49	R\$ 54,98	0,01%	99,84%	C
89622	TÊ DE REDUÇÃO, PVC, SOLDÁVEL, DN 32MM X 25MM, INSTALADO EM PRUMADA DE AGUA - FORNECIMENTO E INSTALACAO, AF_06/2022	SINAPI	Serviço	UN	4,00	R\$ 13,42	R\$ 53,68	0,01%	99,85%	C
89365	LUIVA SOLDÁVEL E COM ROSCA, PVC, SOLDÁVEL, DN 25MM X 3/4", INSTALADO EM RAMAL OU SUB-RAMAL DE AGUA - FORNECIMENTO E INSTALACAO, AF_06/2022	SINAPI	Serviço	UN	8,00	R\$ 6,58	R\$ 52,64	0,01%	99,86%	C
00007142	TE SOLDAVEL, PVC, 90 GRAUS, 50 MM, PARA AGUA FRIA PREDIAL (NBR 5648)	SINAPI	Material	UN	4,00	R\$ 12,65	R\$ 50,60	0,01%	99,87%	C

ORÇAMENTO - CURVA ABC DE SERVIÇOS



OBRA: CONCLUSÃO DE QUADRA POLIESPORTIVA - E.E.F.T.I - JOÃO ALEXANDRE DOS SANTOS
 DESCRIÇÃO: CONCLUSÃO DE QUADRA POLIESPORTIVA - E.E.F.T.I - JOÃO ALEXANDRE DOS SANTOS
 LOCAL: VILA PEDREGAL, ZONA RURAL, ICÓ - CE.
 CLIENTE: SECRETARIA DE EDUCAÇÃO DO MUNICÍPIO DE ICÓ - CE.

DATA : 26/04/2022 BDI : 20,00%
 FONTE VERSÃO HORA MES
 SENINFRA 028.1 COM DESONERAÇÃO 84,44% 47,48%
 SICRO NOVO 202204 83,55% 47,48%
 SINAPI 202208 COM DESONERAÇÃO 0,00% 0,00%
 Compras Propria PROPRIA 0,00% 0,00%

CÓDIGO	DESCRIÇÃO	FONTE	TIPO	UNIDADE	QUANTIDADE	PREÇO UNITÁRIO	PREÇO TOTAL	%	ACUMUL. %	CL
89481	JOELHO 90 GRAUS, PVC, SOLDÁVEL, DN 25MM, INSTALADO EM PRUMADA DE ÁGUA - FORNECIMENTO E INSTALAÇÃO. AF_06/2022	SINAPI	Serviço	UN	11,00	R\$ 4,60	R\$ 50,60	0,01%	99,88%	C
92000	TOMADA BAIXA DE EMBUTIR (1 MÓDULO), 2P+T 10 A, INCLUINDO SUPORTE E PLACA - FORNECIMENTO E INSTALAÇÃO. AF_12/2015	SINAPI	Serviço	UN	2,00	R\$ 25,07	R\$ 50,14	0,01%	99,89%	C
104341	BUCHA DE REDUÇÃO LONGA, PVC, SERIE NORMAL, ESGOTO PREDIAL, DN 50 X 40 MM, JUNTA SOLDÁVEL E ELÁSTICA, FORNECIDO E INSTALADO EM RAMAL DE DESCARGA OU RAMAL DE ESGOTO SANITÁRIO. AF_08/2022	SINAPI	Serviço	UN	5,00	R\$ 9,64	R\$ 48,20	0,01%	99,90%	C
C2497	TORNEIRA DE BÓIA D= 20mm (3/4")	SEINFRA	Serviço	UN	1,00	R\$ 45,25	R\$ 45,25	0,01%	99,91%	C
00010835	JOELHO PVC, COM BOLSA E ANEL, 90 GRAUS, DN 40 X 38+ MM, SERIE NORMAL, PARA ESGOTO PREDIAL	SINAPI	Material	UN	10,00	R\$ 4,52	R\$ 45,20	0,01%	99,92%	C
89492	JOELHO 90 GRAUS, PVC, SOLDÁVEL, DN 32MM, INSTALADO EM PRUMADA DE ÁGUA - FORNECIMENTO E INSTALAÇÃO. AF_06/2022	SINAPI	Serviço	UN	6,00	R\$ 7,34	R\$ 44,04	0,01%	99,93%	C
89605	LUVA DE REDUÇÃO, PVC, SOLDÁVEL, DN 50MM X 40MM, INSTALADO EM PRUMADA DE ÁGUA - FORNECIMENTO E INSTALAÇÃO. AF_08/2022	SINAPI	Serviço	UN	2,00	R\$ 20,76	R\$ 41,52	0,01%	99,94%	C
89562	LUVA DE REDUÇÃO, PVC, SOLDÁVEL, DN 40MM X 32MM, INSTALADO EM PRUMADA DE ÁGUA - FORNECIMENTO E INSTALAÇÃO. AF_06/2022	SINAPI	Serviço	UN	4,00	R\$ 9,50	R\$ 38,00	0,01%	99,94%	C
95801	CONDULETE DE ALUMÍNIO, TIPO X, PARA ELETRODUTO DE AÇO GALVANIZADO DN 20 MM (3/4"), APARENTE - FORNECIMENTO E INSTALAÇÃO. AF_11/2016_P	SINAPI	Serviço	UN	1,00	R\$ 36,78	R\$ 36,78	0,01%	99,95%	C
103974	JOELHO DE REDUÇÃO, 90 GRAUS, PVC, SOLDÁVEL, DN 32 MM X 25 MM, INSTALADO EM PRUMADA DE ÁGUA - FORNECIMENTO E INSTALAÇÃO. AF_06/2022	SINAPI	Serviço	UN	4,00	R\$ 9,06	R\$ 36,24	0,01%	99,96%	C
12133	TORNEIRA DE PRESSÃO P/ JARDIM DE 3/4"	SEINFRA	Material	UN	2,00	R\$ 17,99	R\$ 35,98	0,01%	99,97%	C
00000110	ADAPTADOR PVC SOLDÁVEL CURTO COM BOLSA E ROSCA, 40 MM X 1 1/2", PARA ÁGUA FRIA	SINAPI	Material	UN	4,00	R\$ 8,81	R\$ 35,24	0,01%	99,97%	C
90373	JOELHO 90 GRAUS COM BUCHA DE LATÃO, PVC, SOLDÁVEL, DN 25MM, X 1/2" INSTALADO EM RAMAL OU SUBRAMAL DE ÁGUA - FORNECIMENTO E INSTALAÇÃO. AF_06/2022	SINAPI	Serviço	UN	2,00	R\$ 13,65	R\$ 27,30	0,01%	99,98%	C
89726	JOELHO 45 GRAUS, PVC, SERIE NORMAL, ESGOTO PREDIAL, DN 40 MM, JUNTA SOLDÁVEL, FORNECIDO E INSTALADO EM RAMAL DE DESCARGA OU RAMAL DE ESGOTO SANITÁRIO. AF_08/2022	SINAPI	Serviço	UN	3,00	R\$ 7,67	R\$ 23,01	0,00%	99,98%	C
00000112	ADAPTADOR PVC SOLDÁVEL CURTO COM BOLSA E ROSCA, 50 MM X 1 1/2", PARA ÁGUA FRIA	SINAPI	Material	UN	4,00	R\$ 5,53	R\$ 22,12	0,00%	99,99%	C
00000065	ADAPTADOR PVC SOLDÁVEL CURTO COM BOLSA E ROSCA, 25 MM X 3/4", PARA ÁGUA FRIA	SINAPI	Material	UN	12,00	R\$ 1,10	R\$ 13,20	0,00%	99,99%	C
000000834	BUCHA DE REDUÇÃO DE PVC, SOLDÁVEL, LONGA, COM 40 X 25 MM, PARA ÁGUA FRIA PREDIAL	SINAPI	Material	UN	2,00	R\$ 4,76	R\$ 9,52	0,00%	99,99%	C
00000108	ADAPTADOR PVC SOLDÁVEL CURTO COM BOLSA E ROSCA, 32 MM X 1", PARA ÁGUA FRIA	SINAPI	Material	UN	4,00	R\$ 2,28	R\$ 9,12	0,00%	99,99%	C
11412	LUVA PVC SOLDÁVEL DE 32MM	SEINFRA	Material	UN	4,00	R\$ 2,18	R\$ 8,72	0,00%	100,00%	C
00000819	BUCHA DE REDUÇÃO DE PVC, SOLDÁVEL, CURTA, COM 50 X 40 MM, PARA ÁGUA FRIA PREDIAL	SINAPI	Material	UN	2,00	R\$ 4,03	R\$ 8,06	0,00%	100,00%	C



ORÇAMENTO - CURVA ABC DE SERVIÇOS

OBRA: CONCLUSÃO DE QUADRA POLIESPORTIVA - E.E.F.T.I - JOÃO ALEXANDRE DOS SANTOS

DESCRIÇÃO: CONCLUSÃO DE QUADRA POLIESPORTIVA - E.E.F.T.I - JOÃO ALEXANDRE DOS SANTOS

LOCAL: VILA PEDREGAL, ZONA RURAL, ICQ - CE.

CLIENTE: SECRETARIA DE EDUCAÇÃO DO MUNICÍPIO DE ICQ - CE.

DATA: 26/04/2022 BDI: 20,00%

Fonte: SEINFRA 028.1 COM DESONERAÇÃO 84,44% 47,48%

SICRO NOVO 202304 202208 COM DESONERAÇÃO 83,55% 47,48%

SINAPI 202208 COM DESONERAÇÃO PROPRIA 0,00% 0,00%

Compras e Serviços 0,00%



CÓDIGO	DESCRIÇÃO	FONTE	TIPO	UNIDADE	QUANTIDADE	PREÇO UNITÁRIO	PREÇO TOTAL	%	ACUMUL. %	CL
00007139	TE SOLDAVEL, PVC, 90 GRAUS, 25 MM, PARA AGUA FRIA PREDIAL (NBR 5648)	SINAPI	Material	UN	5,00	R\$ 1,55	R\$ 7,75	0,00%	100,00%	C
00000107	ADAPTADOR PVC SOLDAVEL CURTO COM BOLSA E ROSCA, 20 MM X 1/2", PARA AGUA FRIA	SINAPI	Material	UN	4,00	R\$ 0,89	R\$ 3,56	0,00%	100,00%	C

Subtotal até 100,0000% R\$ 487.055,39

Outros R\$ 0,00

Valor total do Orçamento R\$ 487.055,39



CRONOGRAMA FÍSICO-FINANÇEIRO

OBRA:	CONCLUSÃO DE QUADRA POLIESPORTIVA - E.E.F.T.I - JOÃO ALEXANDRE DOS SANTOS		DATA :	26/04/2022	BDI :	20,00%
DESCRIÇÃO:	CONCLUSÃO DE QUADRA POLIESPORTIVA - E.E.F.T.I - JOÃO ALEXANDRE DOS SANTOS		FONTE	VERBAÇÃO	HORA	MES
LOCAL:	VILA PEDREGAL, ZONA RURAL, ICÁ - CE.		SEINFRA	028.1 COM DESONERAÇÃO	84,44%	47,48%
CLIENTE:	SECRETARIA DE EDUCAÇÃO DO MUNICÍPIO DE ICÁ - CE.		SICRO NOVO	2023/04	-	-
			SINAPI	2022/08 COM DESONERAÇÃO	83,55%	47,46%
			Composições Proratas	PRÓPRIA	0,00%	0,00%

ITEM	DESCRIÇÃO	VALOR (R\$)	MÊS 1	MÊS 2	MÊS 3	MÊS 4	MÊS 5	MÊS 6	MÊS 7	MÊS 8	Total parcela
1	SERVIÇOS PRELIMINARES	R\$ 2.670,00	100,00 % R\$ 2.670,00								100,00 % R\$ 2.670,00
2	MOVIMENTAÇÃO DE TERRA PARA FUNDAÇÕES	R\$ 2.246,85		100,00 % R\$ 2.246,85							100,00 % R\$ 2.246,85
3	SUPERESTRUTURA	R\$ 52.445,69	10,00 % R\$ 5.244,57	30,00 % R\$ 15.733,71	40,00 % R\$ 20.978,28	20,00 % R\$ 10.489,13					100,00 % R\$ 52.445,69
4	SISTEMAS DE VEDAÇÃO	R\$ 38.373,60	30,00 % R\$ 11.512,08	70,00 % R\$ 26.861,52							100,00 % R\$ 38.373,60
5	ESQUADRIAS	R\$ 30.055,49					50,00 % R\$ 15.027,75	50,00 % R\$ 15.027,74			100,00 % R\$ 30.055,49
6	REVESTIMENTOS	R\$ 87.248,18				50,00 % R\$ 43.624,09	50,00 % R\$ 43.624,09				100,00 % R\$ 87.248,18
7	PISOS	R\$ 65.267,00					30,00 % R\$ 19.580,10	60,00 % R\$ 39.160,20	10,00 % R\$ 6.526,70		100,00 % R\$ 65.267,00
8	PINTURA	R\$ 39.778,88						10,00 % R\$ 3.977,89	60,00 % R\$ 23.867,33	30,00 % R\$ 11.933,66	100,00 % R\$ 39.778,88
9	INSTALAÇÕES HIDRÁULICAS	R\$ 15.125,64		40,00 % R\$ 6.050,26	60,00 % R\$ 9.075,38						100,00 % R\$ 15.125,64
10	INSTALAÇÕES SANITÁRIAS	R\$ 6.596,74		60,00 % R\$ 3.958,04	40,00 % R\$ 2.638,70						100,00 % R\$ 6.596,74
11	DRENAGEM PLUVIAL	R\$ 19.293,77					100,00 % R\$ 19.293,77				100,00 % R\$ 19.293,77
12	INSTALAÇÕES ELÉTRICAS	R\$ 22.338,28			30,00 % R\$ 6.701,48	70,00 % R\$ 15.636,80					100,00 % R\$ 22.338,28
13	SISTEMA DE PROTEÇÃO CONTRA CARGAS ATMOSFÉRICAS (SPDA)	R\$ 11.799,99							100,00 % R\$ 11.799,99		100,00 % R\$ 11.799,99
14	SISTEMAS DE PROTEÇÃO CONTRA INCÊNDIOS	R\$ 793,00						100,00 % R\$ 793,00			100,00 % R\$ 793,00
15	SERVIÇOS DIVERSOS	R\$ 93.022,28					30,00 % R\$ 27.906,68	50,00 % R\$ 46.511,14	10,00 % R\$ 9.302,23	10,00 % R\$ 9.302,23	100,00 % R\$ 93.022,28
16	Benefícios e Despesas Indiretas (BDI)	R\$ 97.411,08	3,99 % R\$ 3.885,26	11,26 % R\$ 10.969,99	8,09 % R\$ 7.880,08	14,32 % R\$ 13.952,39	25,75 % R\$ 25.085,77	21,65 % R\$ 21.092,42	10,57 % R\$ 10.299,90	4,37 % R\$ 4.245,27	100,00 % R\$ 97.411,08





CRONOGRAMA FÍSICO-FINANÇEIRO

OBRA:	CONCLUSÃO DE QUADRA POLIESPORTIVA - E.E.F.T.I - JOÃO ALEXANDRE DOS SANTOS		
DESCRIÇÃO:	CONCLUSÃO DE QUADRA POLIESPORTIVA - E.E.F.T.I - JOÃO ALEXANDRE DOS SANTOS		
LOCAL:	VILA PEDREGAL, ZONA RURAL, IÇÓ - CE.		
CLIENTE:	SECRETARIA DE EDUCAÇÃO DO MUNICÍPIO DE IÇÓ - CE.		

DATA :	26/04/2022	BDI :	20,00%
FONTE	VERSÃO	HORA	MES
SEINFRA	028.1 COM DESONERAÇÃO	84,44%	47,48%
SICRO NOVO	2023/04	-	-
SINAPI	2022/08 COM DESONERAÇÃO	83,55%	47,48%
Composições Próprias	PRÓPRIA	0,00%	0,00%

ITEM	DESCRIÇÃO	VALOR (R\$)	MÊS 1	MÊS 2	MÊS 3	MÊS 4	MÊS 5	MÊS 6	MÊS 7	MÊS 8	Total parcela
		R\$ 584.466,47	R\$ 23.311,91	R\$ 65.820,37	R\$ 47.273,92	R\$ 83.702,41	R\$ 150.518,16	R\$ 126.562,39	R\$ 61.796,15	R\$ 25.481,16	R\$ 584.466,47
			R\$ 23.311,91	R\$ 89.132,28	R\$ 136.406,20	R\$ 220.108,61	R\$ 370.626,77	R\$ 497.189,16	R\$ 558.985,31	R\$ 584.466,47	



[Handwritten signature]

COMPOSIÇÃO DO BDI



OBRA:	CONCLUSÃO DE QUADRA POLIESPORTIVA - E.E.F.T.I - JOÃO ALEXANDRE DOS SANTOS	DATA : 26/04/2022	BDI : 20,00%		
DESCRIÇÃO:	CONCLUSÃO DE QUADRA POLIESPORTIVA - E.E.F.T.I - JOÃO ALEXANDRE DOS SANTOS	FONTE	VERSÃO	HORA	MES
LOCAL:	VILA PEDREGAL, ZONA RURAL, ICÓ - CE.	SEINFRA	028.1 COM DESONERAÇÃO	84,44%	47,48%
CLIENTE:	SECRETARIA DE EDUCAÇÃO DO MUNICÍPIO DE ICÓ - CE.	SICRO NOVO	2023/04	-	-
		SINAPI	2022/08 COM DESONERAÇÃO	83,55%	47,46%
		Composições Próprias	PRÓPRIA	0,00%	0,00%

COD	DESCRIÇÃO	%
	Benefício	
S + G	Garantia/seguros	0,74%
L	Lucro	4,50%
	TOTAL	5,25%
	Despesas Indiretas	
AC	Administração central	4,67%
DF	Despesas financeiras	1,21%
R	Riscos	0,50%
	TOTAL	6,38%
	I Impostos	
	COFINS	3,00%
	ISS	3,00%
	PIS	0,65%
	TOTAL	6,65%



BDI = 20,00%

$$\frac{(1 + AC + S + R + G) \times (1 + DF) \times (1 + L)}{(1 - I)} - 1$$



TABELA DE ENCARGOS SOCIAIS

OBRA:	CONCLUSÃO DE QUADRA POLIESPORTIVA - E.E.F.T.I - JOÃO ALEXANDRE DOS SANTOS	DATA : 26/04/2022	BDI : 20,00%		
DESCRIÇÃO:	CONCLUSÃO DE QUADRA POLIESPORTIVA - E.E.F.T.I - JOÃO ALEXANDRE DOS SANTOS	FONTE	VERSÃO	HORA	MES
LOCAL:	VILA PEDREGAL, ZONA RURAL, ICÓ - CE.	SEINFRA	028.1 COM DESONERAÇÃO	84,44%	47,48%
CLIENTE:	SECRETARIA DE EDUCAÇÃO DO MUNICÍPIO DE ICÓ - CE.	SICHO NOVO	2023/04	-	-
		SINAPI	2022/08 COM DESONERAÇÃO	83,55%	47,46%
		Composições Preçuais	PRÓPRIA	0,00%	0,00%

COD	DESCRIÇÃO	HORISTA %	MENSALISTA %
A	GRUPO A		
A1	INSS	0,00%	0,00%
A2	SESI	1,50%	1,50%
A3	SENAI	1,00%	1,00%
A4	INCRA	0,20%	0,20%
A5	SEBRAE	0,60%	0,60%
A6	Salário Educação	2,50%	2,50%
A7	Seguro Contra Acidentes de Trabalho	3,00%	3,00%
A8	FGTS	8,00%	8,00%
A9	SECONCI	0,00%	0,00%
	TOTAL	16,80%	16,80%

B	GRUPO B		
B1	Repouso Semanal Remunerado	17,85%	0,00%
B2	Feriodos	3,71%	0,00%
B3	Auxílio - Enfermidade	0,87%	0,66%
B4	13º Salário	11,03%	8,33%
B5	Licença PaternidadeE	0,07%	0,05%
B6	Faltas Justificadas	0,74%	0,56%
B7	Dias de Chuvas	1,59%	0,00%
B8	Auxílio Acidente de Trabalho	0,11%	0,08%
B9	Férias Gozadas	12,35%	9,33%
B10	Salário Maternidade	0,04%	0,03%
	TOTAL	48,36%	19,04%

C	GRUPO C		
C1	Aviso Prévio Indenizado	5,52%	4,17%
C2	Aviso Prévio Trabalhado	0,13%	0,10%
C3	Férias Indenizadas	1,72%	1,30%
C4	Depósito Rescisão Sem Justa Causa	2,87%	2,17%
C5	Indenização Adicional	0,46%	0,35%
	TOTAL	10,70%	8,09%

D	GRUPO D		
D1	Reincidência de Grupo A sobre Grupo B	8,12%	3,20%
D2	Reincidência de Grupo A sobre Aviso Prévio Trabalhado e Reincidência do FGTS sobre Aviso Prévio Indenizado	0,46%	0,35%
	TOTAL	8,58%	3,55%

A + B + C + D = 84,44% 47,48%



TABELA DE ENCARGOS SOCIAIS

OBRA:	CONCLUSÃO DE QUADRA POLIESPORTIVA - E.E.F.T.I - JOÃO ALEXANDRE DOS SANTOS	DATA : 26/04/2022	BDI : 20,00%		
DESCRIÇÃO:	CONCLUSÃO DE QUADRA POLIESPORTIVA - E.E.F.T.I - JOÃO ALEXANDRE DOS SANTOS	FONTE	VERSÃO	HORA	MES
LOCAL:	VILA PEDREGAL, ZONA RURAL, ICÓ - CE.	SEINFRA	028.1 COM DESONERAÇÃO	84,44%	47,48%
CLIENTE:	SECRETARIA DE EDUCAÇÃO DO MUNICÍPIO DE ICÓ - CE.	SICRO NOVO	2023/04	-	-
		SINAPI	2022/08 COM DESONERAÇÃO	83,55%	47,46%
		Composições Próprias	PRÓPRIA	0,00%	0,00%







COD	DESCRIÇÃO	HORISTA %	MENSALISTA %
A	GRUPO A		
A1	INSS	0,00%	0,00%
A2	SESI	1,50%	1,50%
A3	SENAI	1,00%	1,00%
A4	INCRA	0,20%	0,20%
A5	SEBRAE	0,60%	0,60%
A6	Salário Educação	2,50%	2,50%
A7	Seguro Contra Acidentes de Trabalho	3,00%	3,00%
A8	FGTS	8,00%	8,00%
A9	SECONCI	0,00%	0,00%
	TOTAL	16,80%	16,80%

B	GRUPO B		
B1	Repouso Semanal Remunerado	17,84%	0,00%
B2	Feridos	3,71%	0,00%
B3	Auxílio - Enfermidade	0,85%	0,66%
B4	13º Salário	10,81%	8,33%
B5	Licença PaternidadeE	0,07%	0,06%
B6	Faltas Justificadas	0,72%	0,56%
B7	Dias de Chuvas	1,56%	0,00%
B8	Auxílio Acidente de Trabalho	0,10%	0,08%
B9	Férias Gozadas	8,95%	6,90%
B10	Salário Maternidade	0,03%	0,02%
	TOTAL	44,64%	16,61%


C	GRUPO C		
C1	Aviso Prévio Indenizado	5,41%	4,17%
C2	Aviso Prévio Trabalhado	0,13%	0,10%
C3	Férias Indenizadas	4,36%	3,36%
C4	Depósito Rescisão Sem Justa Causa	3,80%	2,93%
C5	Indenização Adicional	0,46%	0,35%
	TOTAL	14,16%	10,91%

D	GRUPO D		
D1	Reincidência de Grupo A sobre Grupo B	7,50%	2,79%
D2	Reincidência de Grupo A sobre Aviso Prévio Trabalhado e Reincidência do FGTS sobre Aviso Prévio Indenizado	0,45%	0,35%
	TOTAL	7,95%	3,14%


A + B + C + D = 83,55% 47,46%

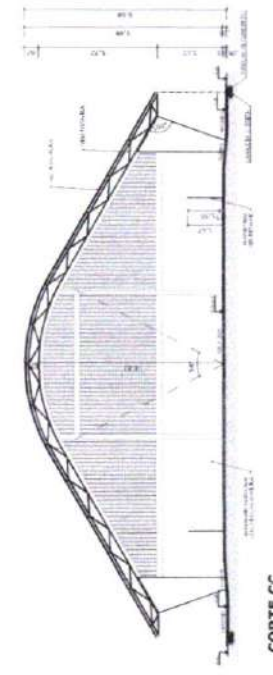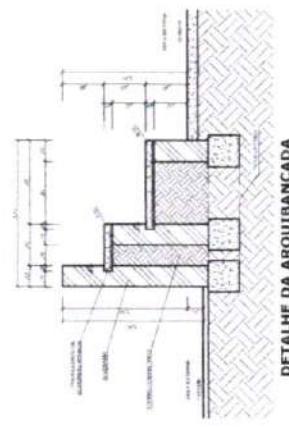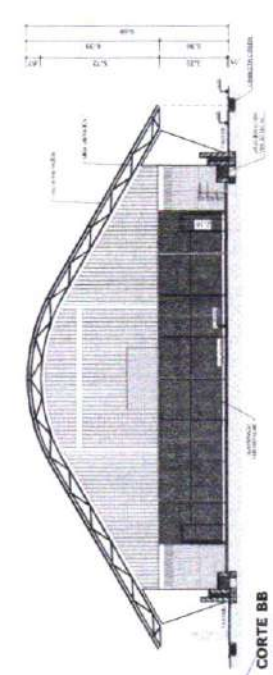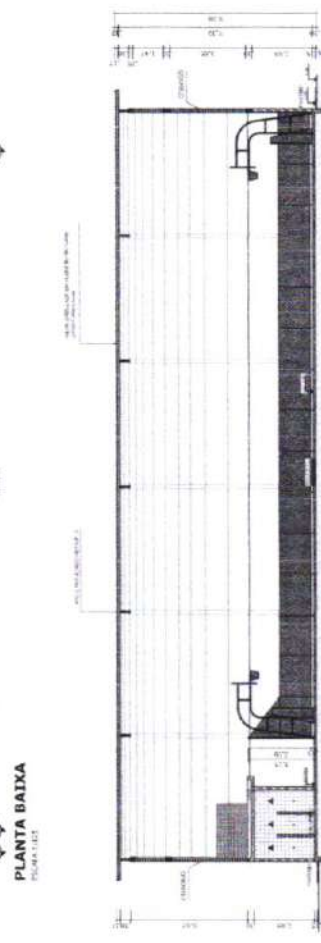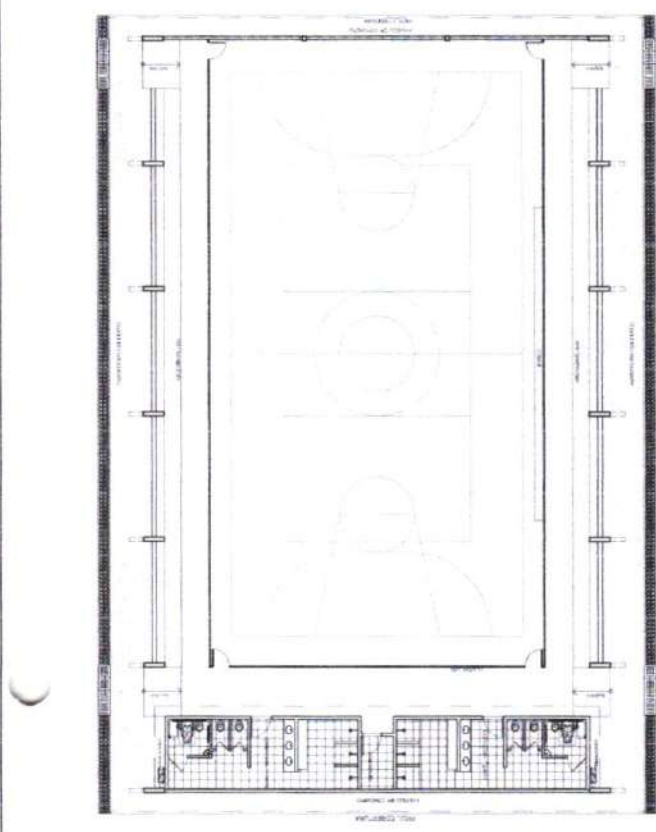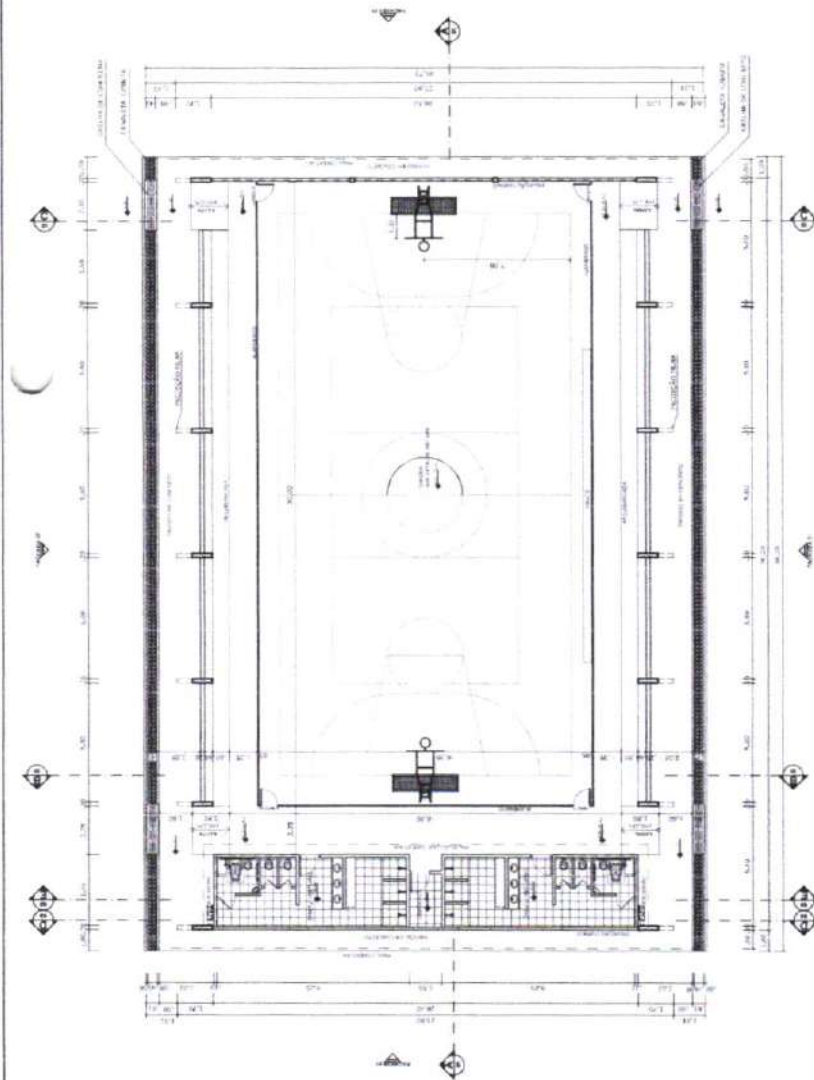


		Ministério da Educação FNEDE Fundação Nacional de Desenvolvimento da Educação
	PROJETO PADRÃO - FNDE	
	MAQUETA - 1/10 PROJETADO EXECUCÃO	PROJETADO REV. TÉCNICO
OBRAS		
QUADRA COBERTA COM VESTIÁRIO PROJETO ARQUITETÔNICO		
QUADRA COBERTA COBERTURA CLASSE DE PROTEÇÃO E DETALHE ARQUIBANCADA	PLANTA BAIXA, LAYOUT, CORTES E DETALHE ARQUIBANCADA	ARO 01/05

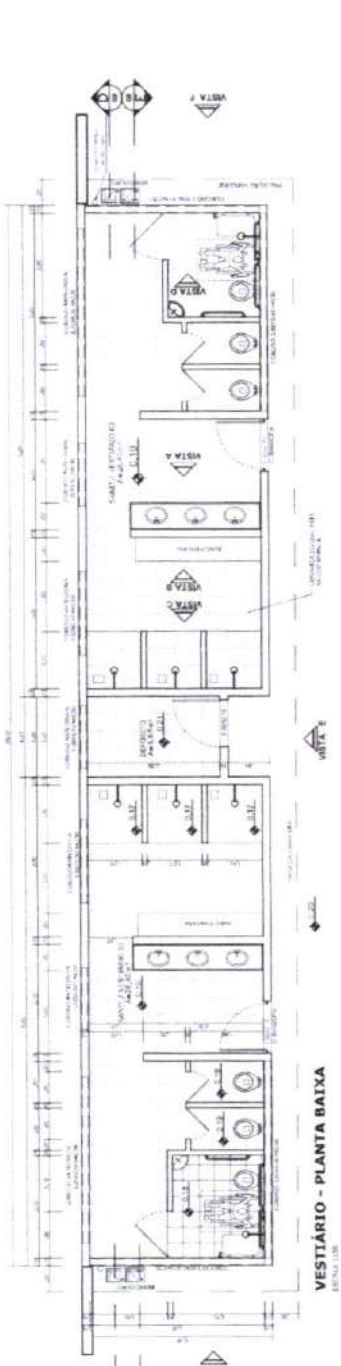


VESTIBÁRIO - PLANTA BAIXA
FIGURA 10B

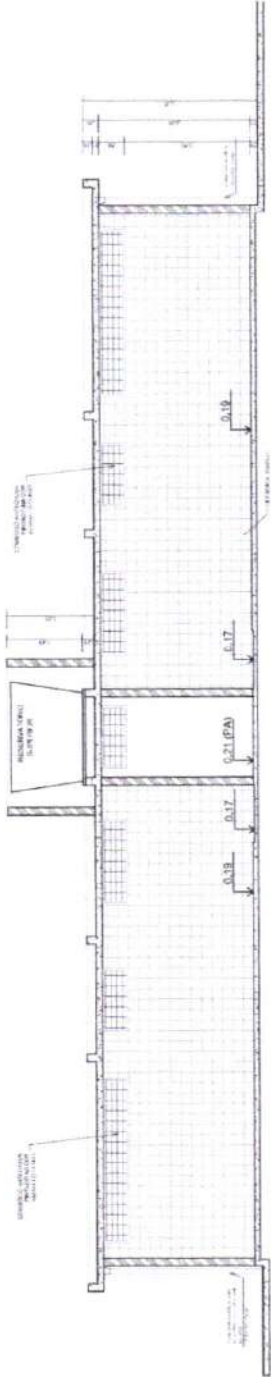


VESTIBÁRIO - CORTE DD
FIGURA 10C

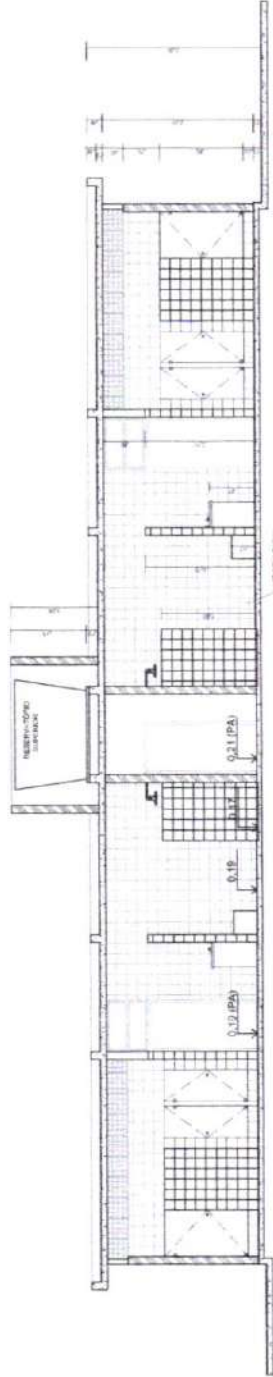


VESTIBÁRIO - CORTE EE
FIGURA 10D

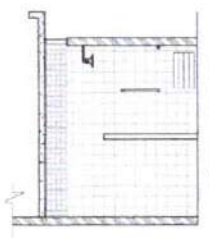


VESTIBÁRIO: VISTA D
FIGURA 10E

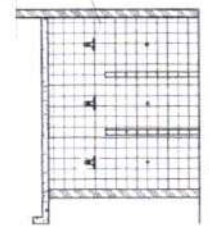

VESTIBÁRIO: VISTA C
FIGURA 10F

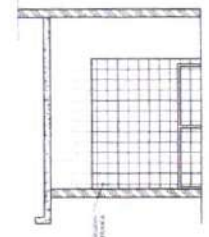

VESTIBÁRIO: VISTA B
FIGURA 10G

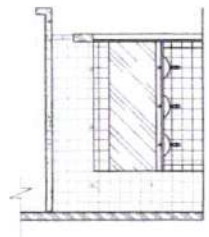

VESTIBÁRIO: VISTA A
FIGURA 10H

PROJETO PADRÃO - FNDE

PROJETISTA: _____

RESP. TÉCNICO: _____

PROJETO: _____

PROJETO: _____

PROJETO: _____

QUADRA COBERTA COM VESTIBÁRIO


PROJETO ARQUITETÔNICO

VEÍCULO: _____


PLANTA BAIXA, VISTAS E CORTES

ARQ


03/05

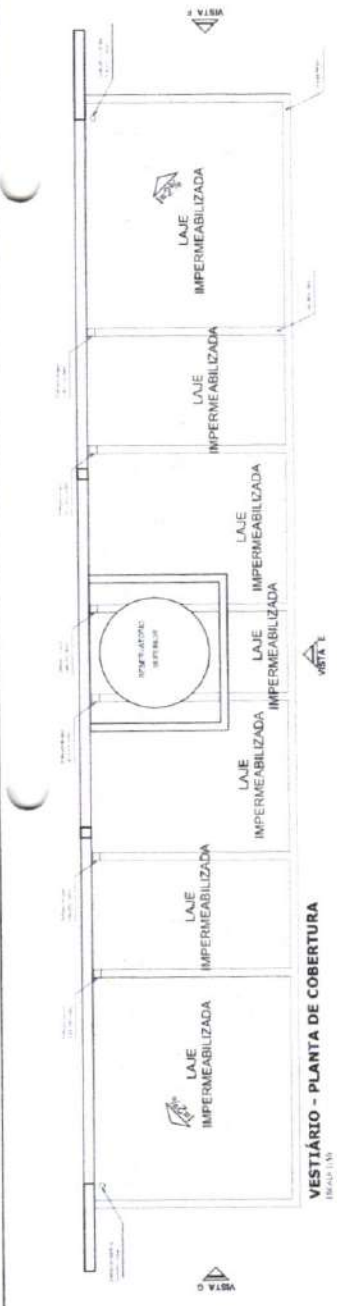


VESTIBÁRIO - PLANTA DE COBERTURA
ESCALA 1:50

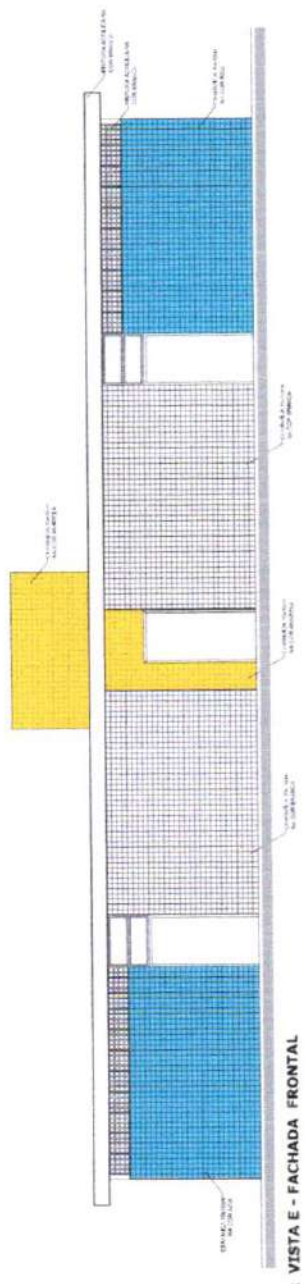


VESTIBÁRIO: VISTA E - FACHADA FRONTAL
ESCALA 1:50

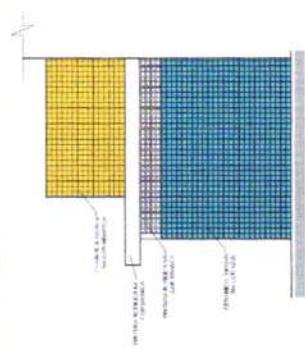


VESTIBÁRIO: VISTA F - FACHADA LATERAL
ESCALA 1:50

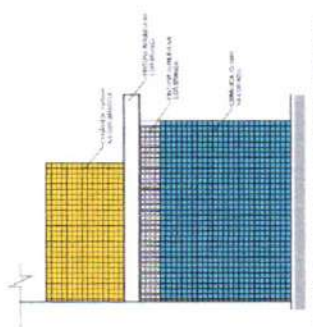

VESTIBÁRIO: VISTA G - FACHADA LATERAL
ESCALA 1:50

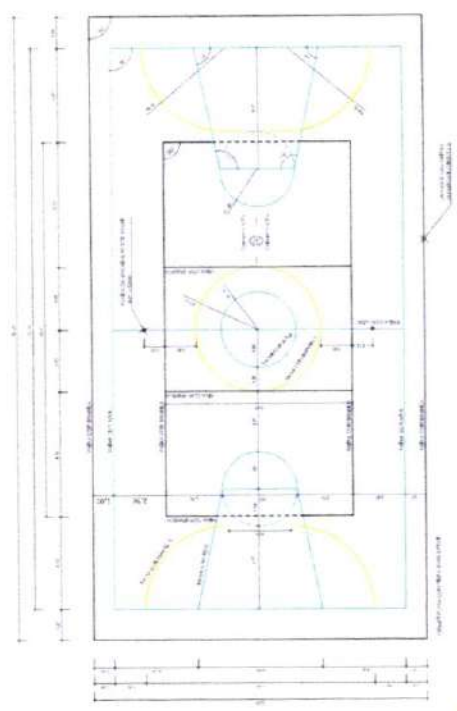

PINTURA DO PISO DA QUADRA - FAIXAS
ESCALA 1:50

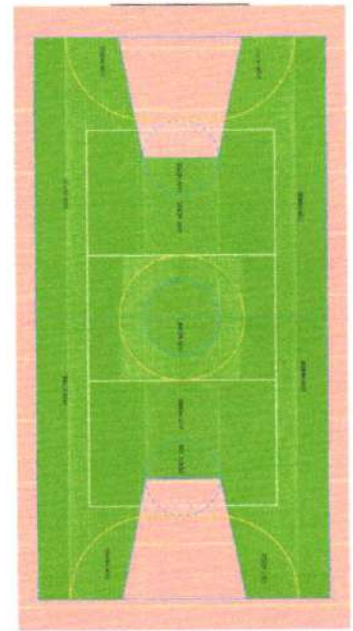

PINTURA DO PISO DA QUADRA - ÁREA INTERNA
ESCALA 1:50

BRASIL Ministério da Educação **FNDE** Fundo Nacional de Desenvolvimento da Educação

PROJETO PADRÃO - FNDE

PROPRIETÁRIO: _____
 INGENHEIRO: _____
 ARQUITETO: _____
 RESP. TÉCNICO: _____
 DATA: _____


PROJETO: QUADRA COBERTA COM VESTIBÁRIO
 PROJETO ARQUITETÔNICO

CLASSE CURSIVA
 DEPARTAMENTO DE PEDAGOGIA
 VESTIBÁRIO COBERTURA FACHADAS


ARQ

04/05


739
 Rubrica

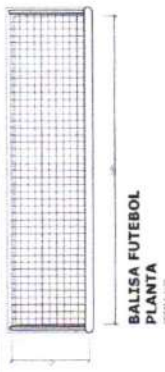


**BALISA FUTEBOL
VISTA FRONTAL**
ESCALA 1:10

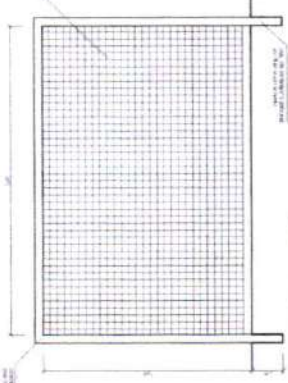


**BALISA FUTEBOL
VISTA LATERAL**
ESCALA 1:10

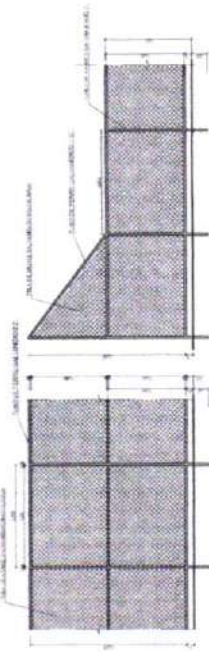


**BALISA BASQUETE
VISTA SUPERIOR**
ESCALA 1:10

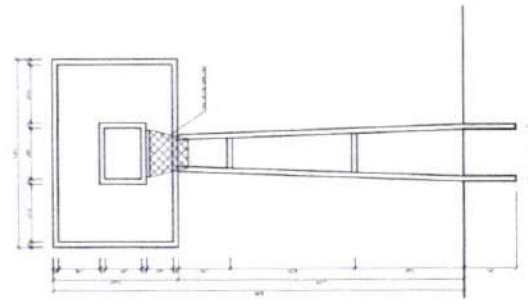


**BALISA BASQUETE
VISTA LATERAL**
ESCALA 1:10

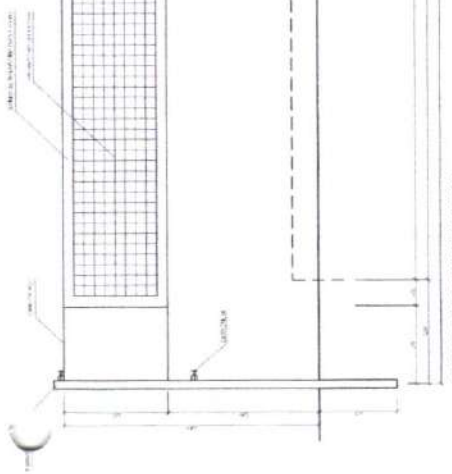


VISTA REDE DE VOLEIBOL
ESCALA 1:10

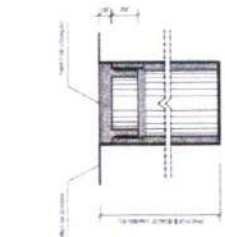


**DETALHE D1
BUCHA C/ TAMPO**
ESCALA 1:10

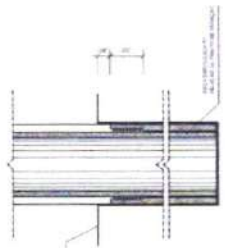

**DETALHE D1
BUCHA C/ ELEMENTO**
ESCALA 1:10

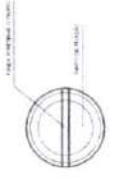

**DETALHE D1
VISTA SUPERIOR**
ESCALA 1:10

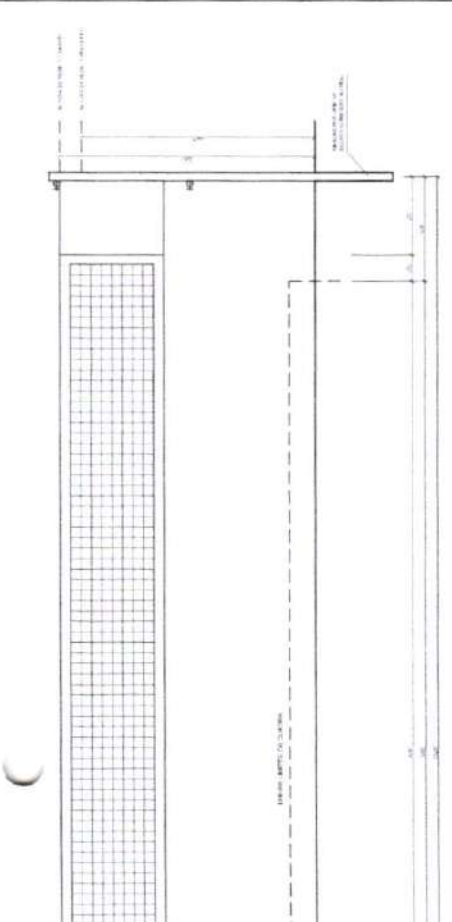

VISTA LATERAL
ESCALA 1:10

BRASIL Ministério Nacional da Educação
FUNDE FUND. NACIONAL DE FUND. EDUCACIONAIS

PROJETO PADRÃO - FNDE

MANEIRO - UF
PROPRIETÁRIO
FABRICO

ARQ

05/05

Ministério Nacional da Educação
FUNDE FUND. NACIONAL DE FUND. EDUCACIONAIS

PROJETO PADRÃO - FNDE

PROPRIETÁRIO

RESP. TÉCNICO

DATA

QUADRA COBERTA COM VESTIÁRIO
PROJETO ARQUITETÔNICO


QUADRA COBERTA
DETALHES

PROPRIETÁRIO


RESP. TÉCNICO

DATA


[Handwritten signature]

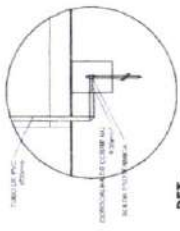

DET. CAIXA INSPEÇÃO

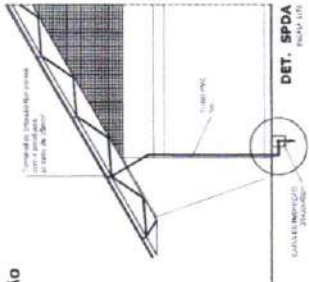


DET. SPDA

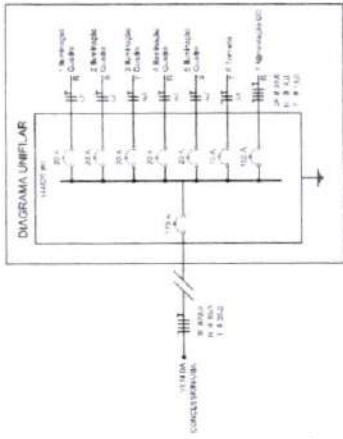

ELÉTRICA - QUADRA


ESCALA 1:12

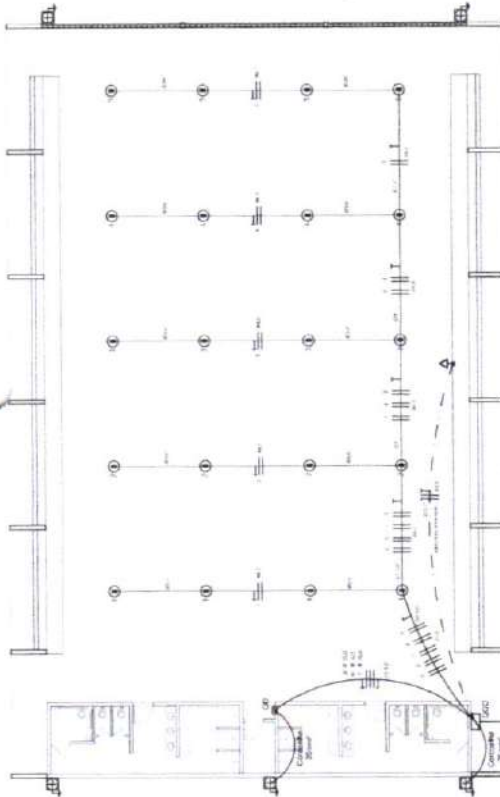

Quadro Geral de Cargas (QGD) - 220V/127V

Carga	Quantidade	V. Nominal (V)	Potência (W)	Fator de Potência (cos φ)	Corrente (A)	Corrente (A)	Potência (VA)	Fator de Potência (cos φ)	Corrente (A)	Reserva (%)
Iluminação	20	120	2400	1	20	20	2400	1	20	20
Tomadas	10	120	1200	1	10	10	1200	1	10	10
Chuveiros	2	220	4400	0,9	20	22	4400	0,9	22	22
Ar Condicionado	1	220	1100	0,9	5	12	1100	0,9	12	12
Motor	1	220	1100	0,9	5	12	1100	0,9	12	12
Total										


Legenda	Descrição
(Símbolo)	Fonte de Energia
(Símbolo)	Interruptor
(Símbolo)	Tomada
(Símbolo)	Chuveiro
(Símbolo)	Ar Condicionado
(Símbolo)	Motor
(Símbolo)	Iluminação
(Símbolo)	Equipamento
(Símbolo)	Outros

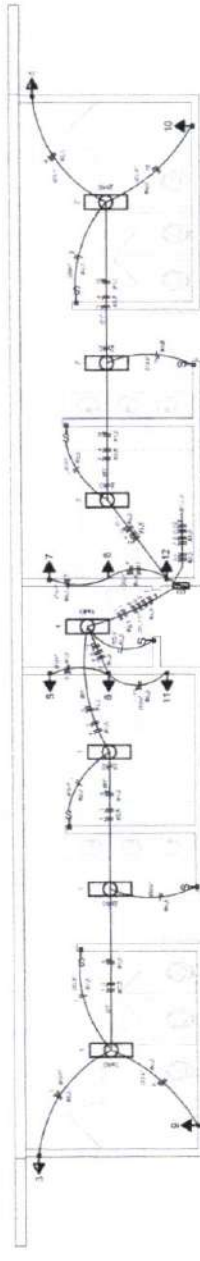

ELÉTRICA - VESTIBULAR

ESCALA 1:12

DIAGRAMA UNIFILAR DO QUADRO DE DISTRIBUIÇÃO DO VESTIBULAR (QD)

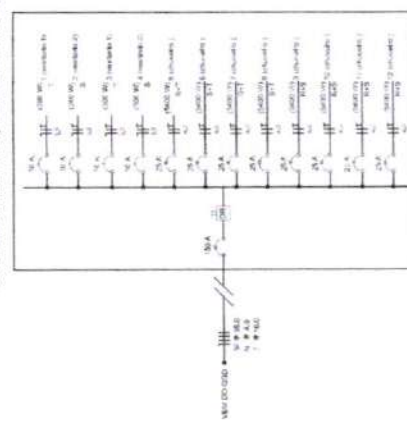

Quadro de Cargas (QD) - 220V/127V

Descrição	Quantidade	V. Nominal (V)	Potência (W)	Fator de Potência (cos φ)	Corrente (A)	Corrente (A)	Potência (VA)	Fator de Potência (cos φ)	Corrente (A)	Reserva (%)
Iluminação	20	120	2400	1	20	20	2400	1	20	20
Tomadas	10	120	1200	1	10	10	1200	1	10	10
Chuveiros	2	220	4400	0,9	20	22	4400	0,9	22	22
Ar Condicionado	1	220	1100	0,9	5	12	1100	0,9	12	12
Motor	1	220	1100	0,9	5	12	1100	0,9	12	12
Total										

BRASIL Ministério da Educação **FNDE** Financiadora Nacional de Estudos e Pesquisas

PROJETO PADRÃO - FNDE

PROPRIETÁRIO: _____
 RESP. TÉCNICO: _____
 DATA: _____

PRIMEIROS

COMISSÃO DE LICITAÇÃO


Rubrica: *[Handwritten Signature]*

QUADRA COBERTA

PROJETO ELÉTRICO - 220V/127V

PLANTAS QUADROS DE CARGAS DIAGRAMAS UNIFILARES

ELE 01/01

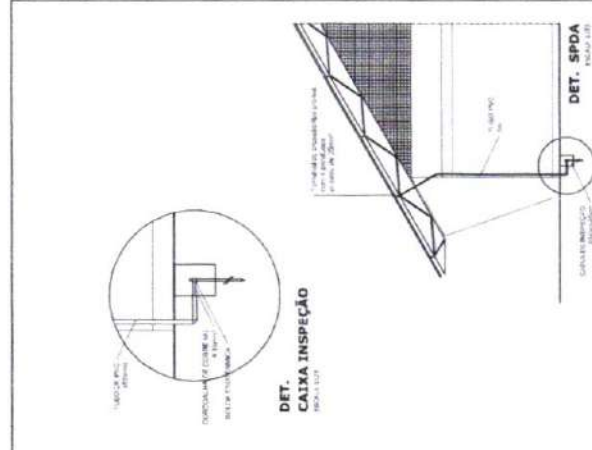



BRASIL - Ministério da Educação - FNEE - Projeto Padrão - FNDE

PROJETO PADRÃO - FNDE

PROFESSOR	DATA
REP. TÉCNICO	

PROJETO ELÉTRICO - QUADRA COBERTA

HANTAS - QUADROS DE CARGAS - DANOFANAL, URN, A1B5

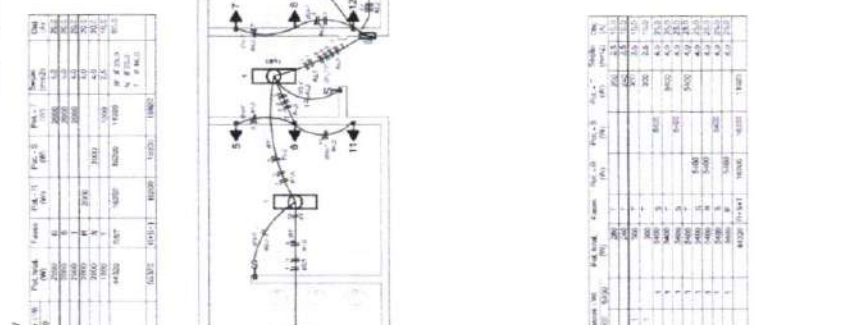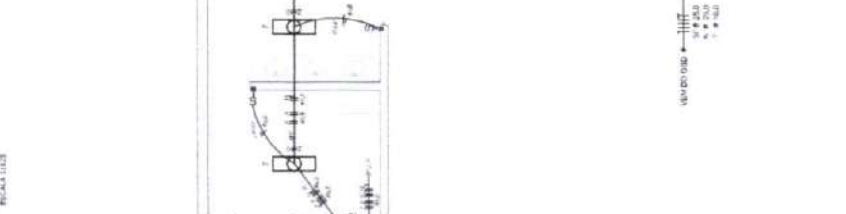



Quadro de Cargas (QCG) - 220/380V

Grupos	Descrição	V. Pot. (W)	Freq. (Hz)	Fig. 1 (A)	Fig. 2 (A)	
--------	-----------	-------------	------------	------------	------------	------------	------------	------------	------------	------------	------------	------------	-------------	-------------	--------------



Lista de Materiais 220/380V

Quantidade	Descrição	Quantidade	Descrição
1	Condutor 2x1,5	1	Condutor 2x1,5
1	Condutor 2x2,5	1	Condutor 2x2,5
1	Condutor 2x4,0	1	Condutor 2x4,0
1	Condutor 2x6,0	1	Condutor 2x6,0
1	Condutor 2x10,0	1	Condutor 2x10,0
1	Condutor 2x16,0	1	Condutor 2x16,0
1	Condutor 2x25,0	1	Condutor 2x25,0
1	Condutor 2x35,0	1	Condutor 2x35,0
1	Condutor 2x50,0	1	Condutor 2x50,0
1	Condutor 2x70,0	1	Condutor 2x70,0
1	Condutor 2x95,0	1	Condutor 2x95,0
1	Condutor 2x120,0	1	Condutor 2x120,0
1	Condutor 2x150,0	1	Condutor 2x150,0
1	Condutor 2x190,0	1	Condutor 2x190,0
1	Condutor 2x240,0	1	Condutor 2x240,0
1	Condutor 2x300,0	1	Condutor 2x300,0
1	Condutor 2x370,0	1	Condutor 2x370,0
1	Condutor 2x450,0	1	Condutor 2x450,0
1	Condutor 2x550,0	1	Condutor 2x550,0
1	Condutor 2x670,0	1	Condutor 2x670,0
1	Condutor 2x820,0	1	Condutor 2x820,0
1	Condutor 2x1000,0	1	Condutor 2x1000,0

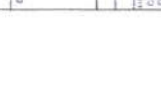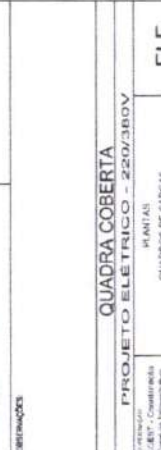


BRASIL - Ministério da Educação - FNEE - Projeto Padrão - FNDE

PROJETO PADRÃO - FNDE

PROFESSOR	DATA
REP. TÉCNICO	

PROJETO ELÉTRICO - QUADRA COBERTA

HANTAS - QUADROS DE CARGAS - DANOFANAL, URN, A1B5

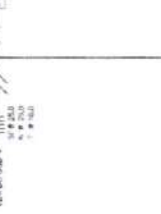

Quadro de Cargas (QCG) - 220/380V

Grupos	Descrição	V. Pot. (W)	Freq. (Hz)	Fig. 1 (A)	Fig. 2 (A)	
--------	-----------	-------------	------------	------------	------------	------------	------------	------------	------------	------------	------------	------------	-------------	-------------	--------------



Lista de Materiais 220/380V

Quantidade	Descrição	Quantidade	Descrição
1	Condutor 2x1,5	1	Condutor 2x1,5
1	Condutor 2x2,5	1	Condutor 2x2,5
1	Condutor 2x4,0	1	Condutor 2x4,0
1	Condutor 2x6,0	1	Condutor 2x6,0
1	Condutor 2x10,0	1	Condutor 2x10,0
1	Condutor 2x16,0	1	Condutor 2x16,0
1	Condutor 2x25,0	1	Condutor 2x25,0
1	Condutor 2x35,0	1	Condutor 2x35,0
1	Condutor 2x50,0	1	Condutor 2x50,0
1	Condutor 2x70,0	1	Condutor 2x70,0
1	Condutor 2x95,0	1	Condutor 2x95,0
1	Condutor 2x120,0	1	Condutor 2x120,0
1	Condutor 2x150,0	1	Condutor 2x150,0
1	Condutor 2x190,0	1	Condutor 2x190,0
1	Condutor 2x240,0	1	Condutor 2x240,0
1	Condutor 2x300,0	1	Condutor 2x300,0
1	Condutor 2x370,0	1	Condutor 2x370,0
1	Condutor 2x450,0	1	Condutor 2x450,0
1	Condutor 2x550,0	1	Condutor 2x550,0
1	Condutor 2x670,0	1	Condutor 2x670,0
1	Condutor 2x820,0	1	Condutor 2x820,0
1	Condutor 2x1000,0	1	Condutor 2x1000,0


ITEM	DESCRIÇÃO	UNID.	QUANT.	VALOR UNIT.	VALOR TOTAL
1.01
1.02
Detalle H3
escala 1:25

Legend


Symbol 1	Manhole with cover (665-3) / Substation (665-3)
Symbol 2	Manhole with cover (665-3) / Substation (665-3)
Symbol 3	Manhole with cover (665-3) / Substation (665-3)

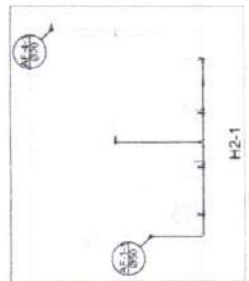

Planta Térreo
escala 1:50

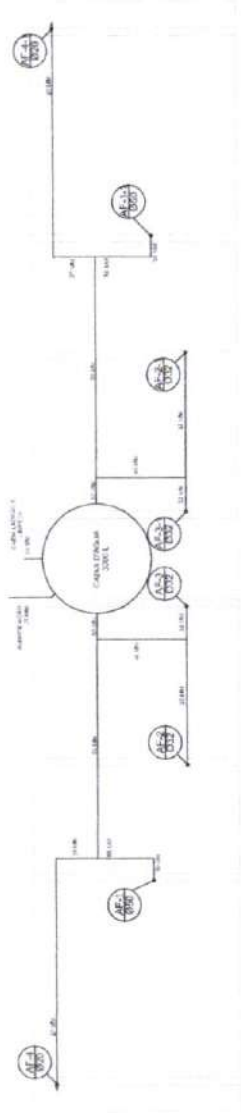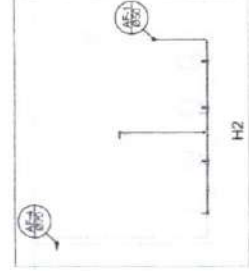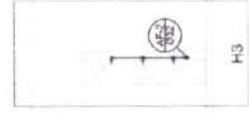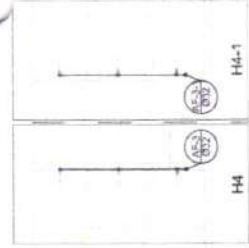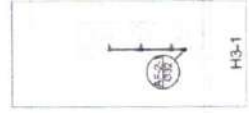

Planta sobre Laje
escala 1:50

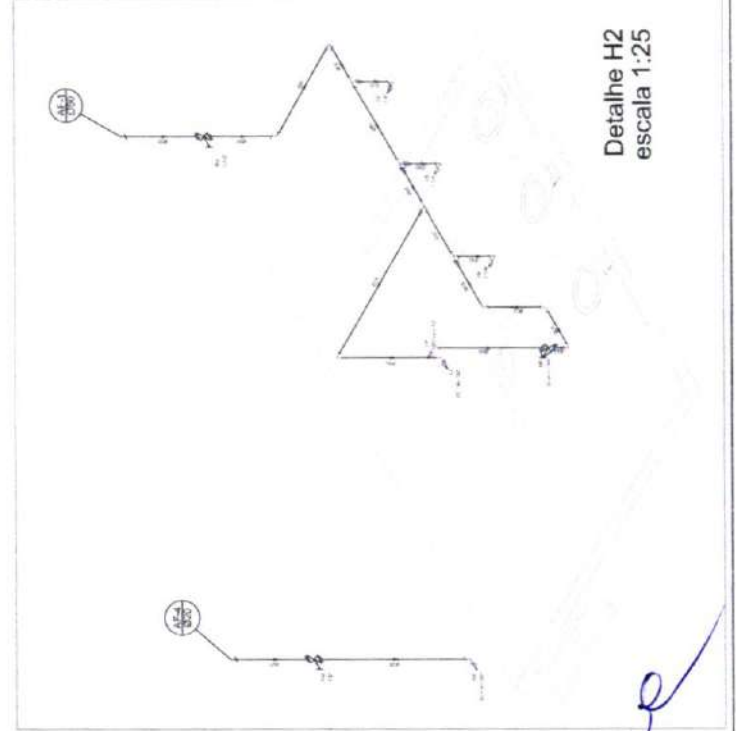

Detalle H2
escala 1:25



Detalle H4
escala 1:25

PROJETO PADRÃO - FNDE	
MUNICÍPIO - UF	
PROPRIETÁRIO	
ENDEREÇO	
PROFESSOR	
RESP. TÉCNICO	
DATA	
DATA	
OBSERVAÇÕES	
QUADRA COBERTA PROJETO HIDRAULICO	
QUADRA COBERTA PLANTA TERREJO, PLANTA SOBRE LAJE E BOMBE TUBOAS	
H2, H3, H4, H2-1, H3-1, H4-1, H3, H2	
PROJETO Nº 01/001 DATA 10/10/2011	

