
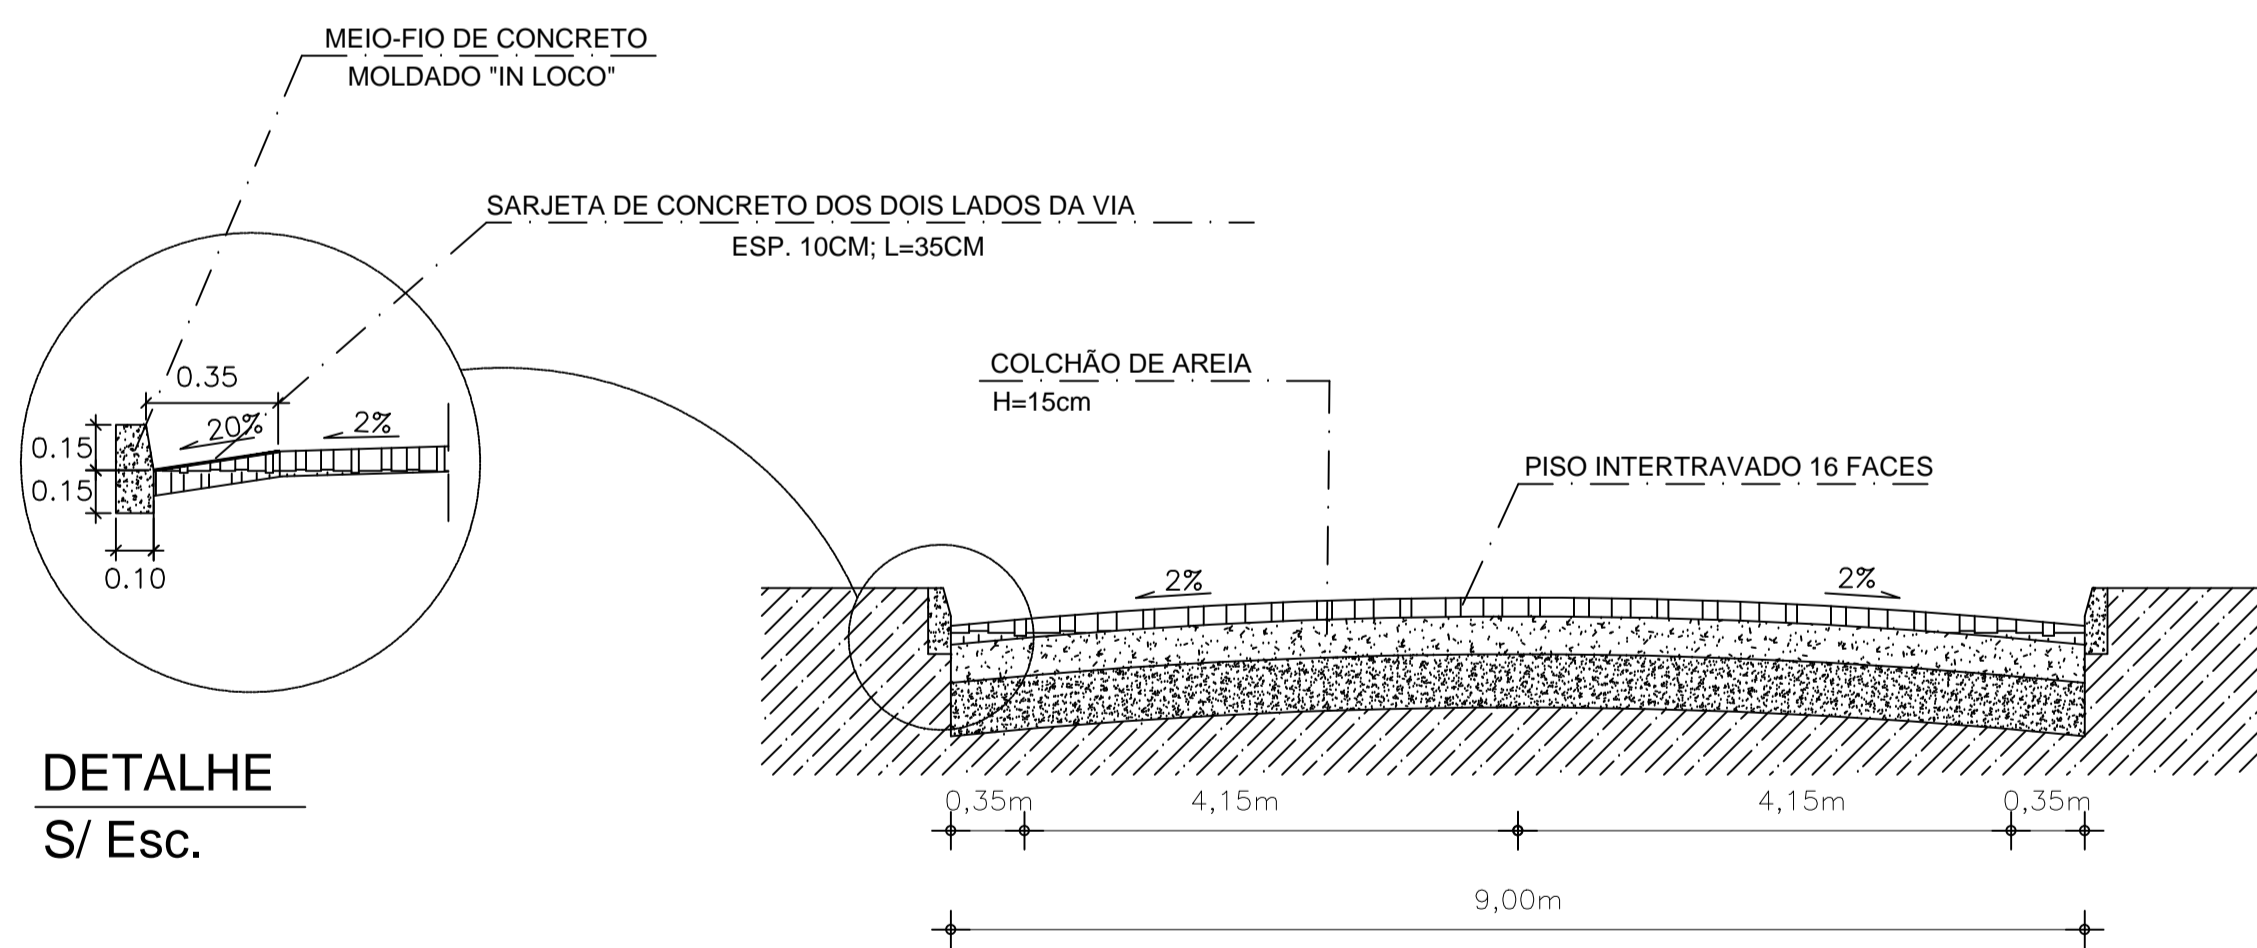


VER ÁREA EM DETALHE - PLANTA 03/04

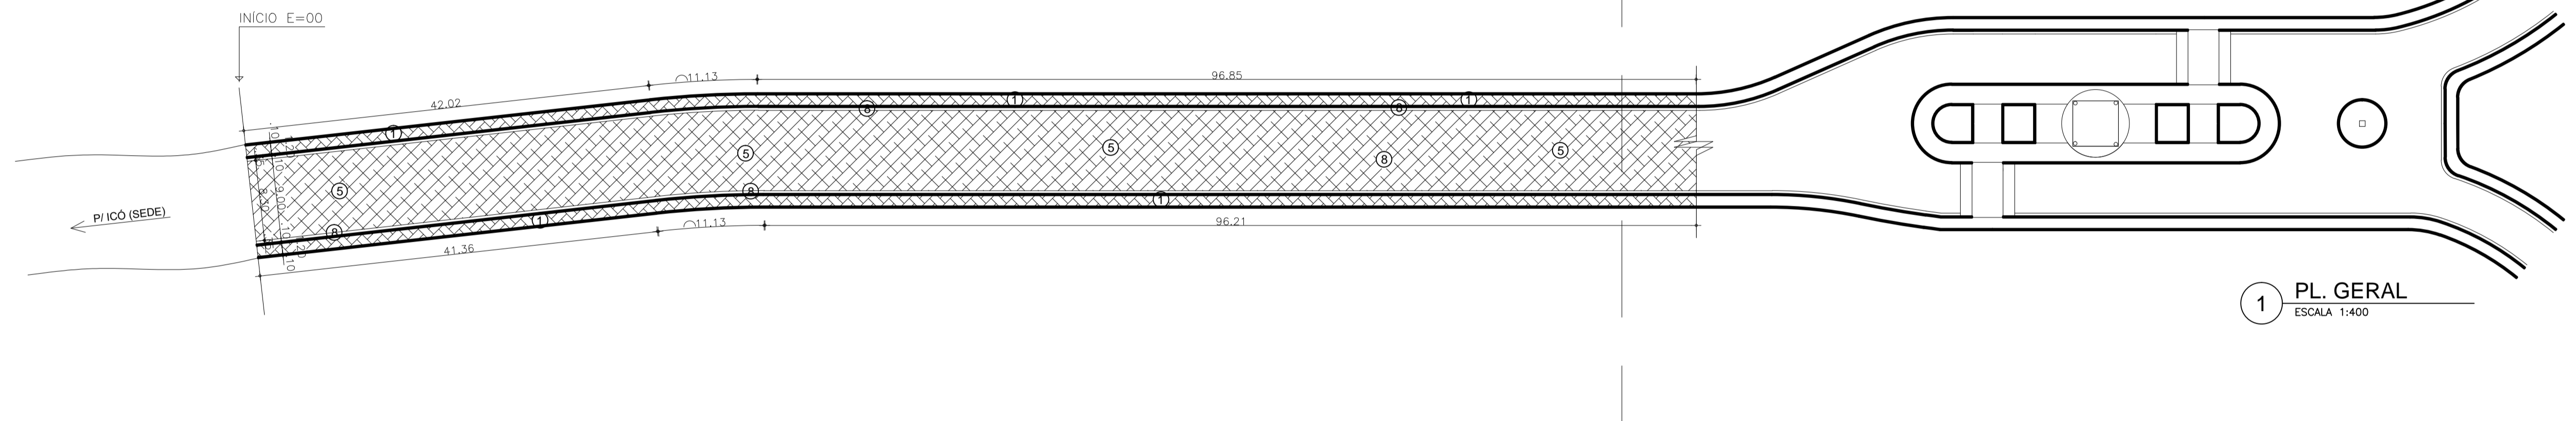

DETALHE
S/ Esc.

2 SEÇÃO DA VIA
S/ ESC.

LEGENDA DE PISO

- (N) PISO
- 1 - PISO INTERTRAVADO 20x10x4cm CINZA
 - 2 - PISO INTERTRAVADO 20x10x4cm VERMELHO
 - 3 - PISO EM PEDRA CARIRI 50x50
 - 4 - PISO EM GRANITO POLIDO
 - 5 - PISO INTERTRAVADO 16 FACES e=8cm P/ TRÁFEGO PESADO
 - 6 - PISO CIMENTADO RÚSTICO SOBRE LASTRO DE CONCRETO
 - 7 - PISO EM GRANITO NATURAL APICADO PRETO
 - 8 - SARJETA DE CONCRETO e=10cm; L=35cm

PREFEITURA MUNICIPAL DE ICÓ-CE

OBRA:
CONSTRUÇÃO DE PRAÇA

LOCAL:
LAGOA DOS MILHOMENS, DISTRITO DE PEDRINHAS

PROJETO:
PLANTA ILUMINAÇÃO/DETALHES

DATA:
14/07/2020

RESP. TÉCNICO:
ENG. KILDARE COLARES

PRANCHA:
01/04

RESP. TÉCNICO:
ARQ. DJALMA MOREIRA

DESENHO DA PRANCHA:	ESCALA:
01- PLANTA GERAL	1/400
02- SEÇÃO DA VIA	S/ ESC.
03-	
04-	
05-	
06-	