


LEGENDA SANITÁRIA

	CX. SIFONADA EM PVC, 100x100x50mm
	RALÔ SECO PVC RÍGIDO
	CG=CAIXA DE GORDURA DE PVC
	CX. INSPECAO EM ALVENARIA 0.60x0.60m
	COLUNA DE VENTILAÇÃO DE ESGOTO
	TUBULACAO DE ESGOTO EM PVC 100mm
	TUBULACAO DE ESGOTO EM PVC 75mm
	TUBULACAO DE ESGOTO EM PVC 50mm
	TUBULACAO DE ESGOTO EM PVC 40mm

01 INSTALAÇÕES SANITÁRIAS
esc.: 1:50

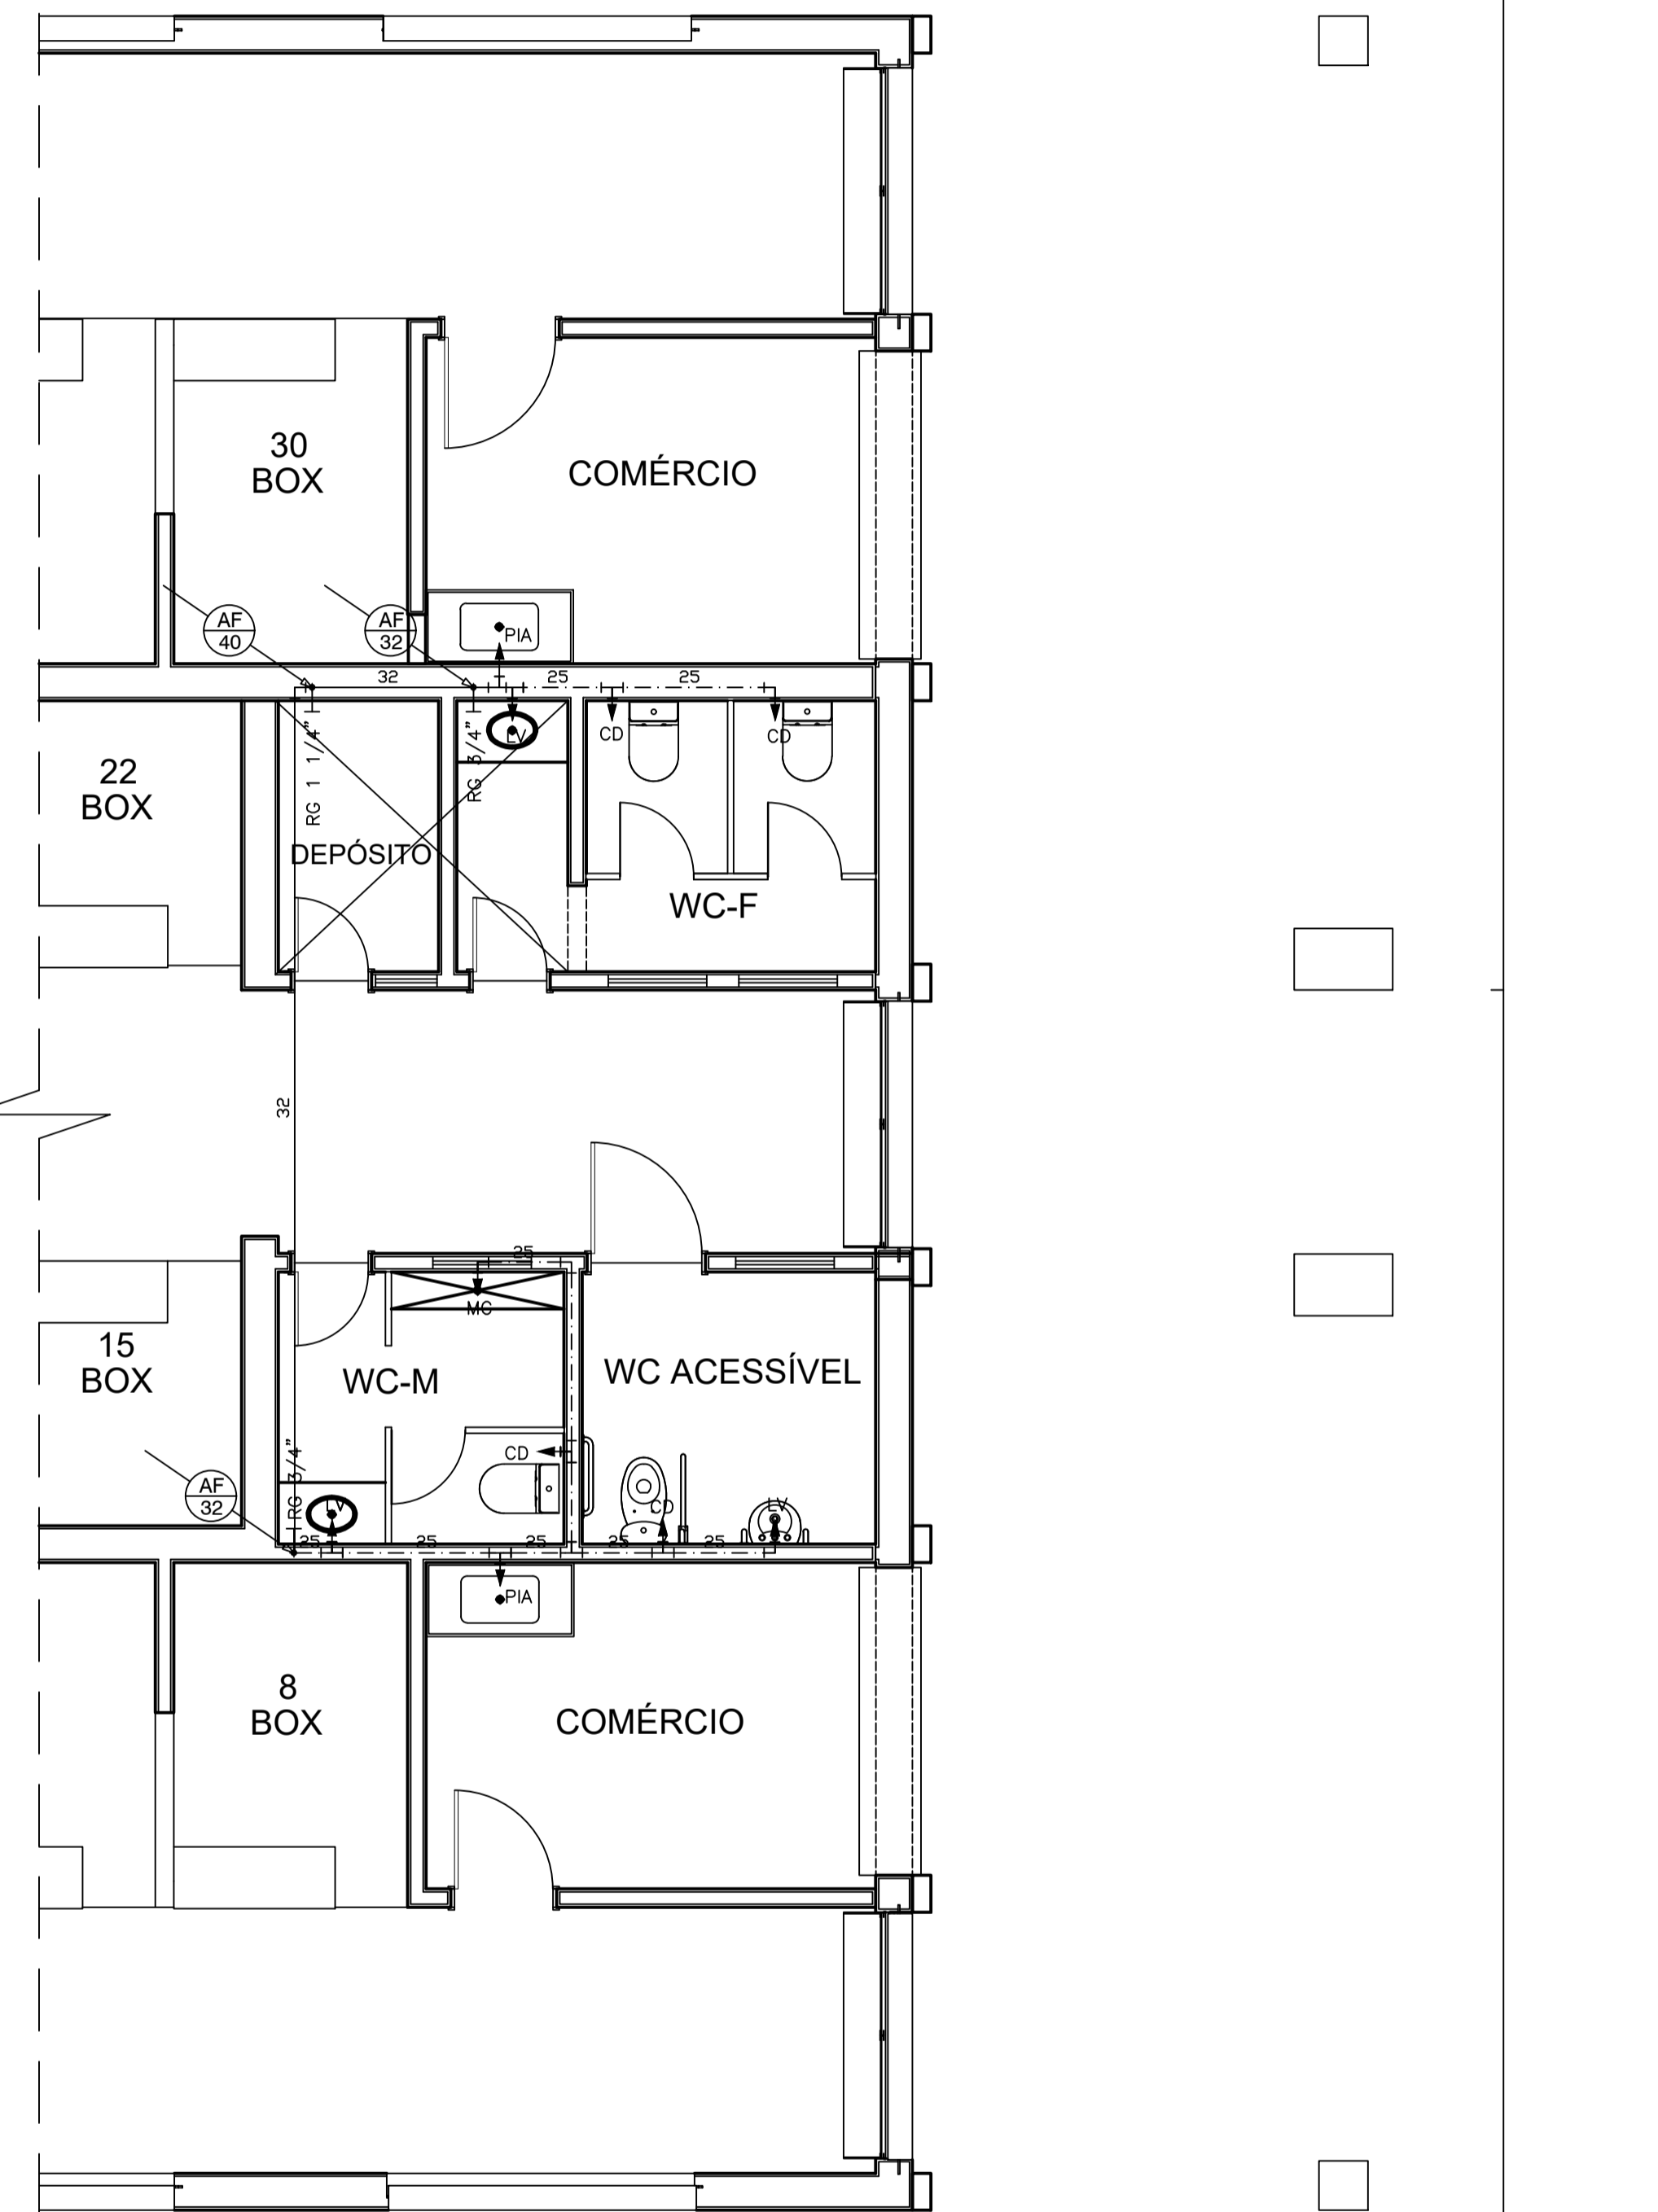

02 INSTALAÇÕES HIDRÁULICAS
esc.: 1:50

LEGENDA (TUBOS)

	ÁGUA FRIA - SOBE
	ÁGUA FRIA - DESCE
	TUBULAÇÃO DE ÁGUA SOBRE A LAJE
	TUBULAÇÃO DE ÁGUA EMBUTIDA NA PAREDE
	TUBULAÇÃO DE ÁGUA ENTERRADA NO PISO
	CUTUVELO 90°
	TÊ 90°

LEGENDA LOUÇAS E BANCADAS

LV	PONTO DE LAVATÓRIO
CD	CAIXA DE DESCARGA
MC	MICTÓRIO
RG	REGISTRO DE GAVETA
PIA	TORNEIRA P/ PIA

OBSERVAÇÕES:

ALTURAS DOS PONTOS ATÉ O PISO ACABADO

- PIA DE BANCADA - 1.10m;
- LAVATÓRIO (LV) - 0.60cm;
- CAIXA DE DESCARGA (CD) - 30cm;
- MICTÓRIO (MC) - (conf. modelo);
- REGISTRO DE GAVETA (RG) - 2.20m;

PROP.	_____
PROJ.	_____
CALC.	_____
APROVO	_____

ESTADO DO CEARÁ
PREFEITURA MUNICIPAL DE ICÓ

PROJETO: MERCADO DA CARNE

ASSUNTO: INSTALAÇÕES HIDROSSANITÁRIAS

LOCAL: CENTRO

DATA: JULHO/2020 ESCALA: 1:50 ÁREA CONSTRUÍDA: 552,18m²