


2 CORTE - AA
ESCALA = 1 : 50

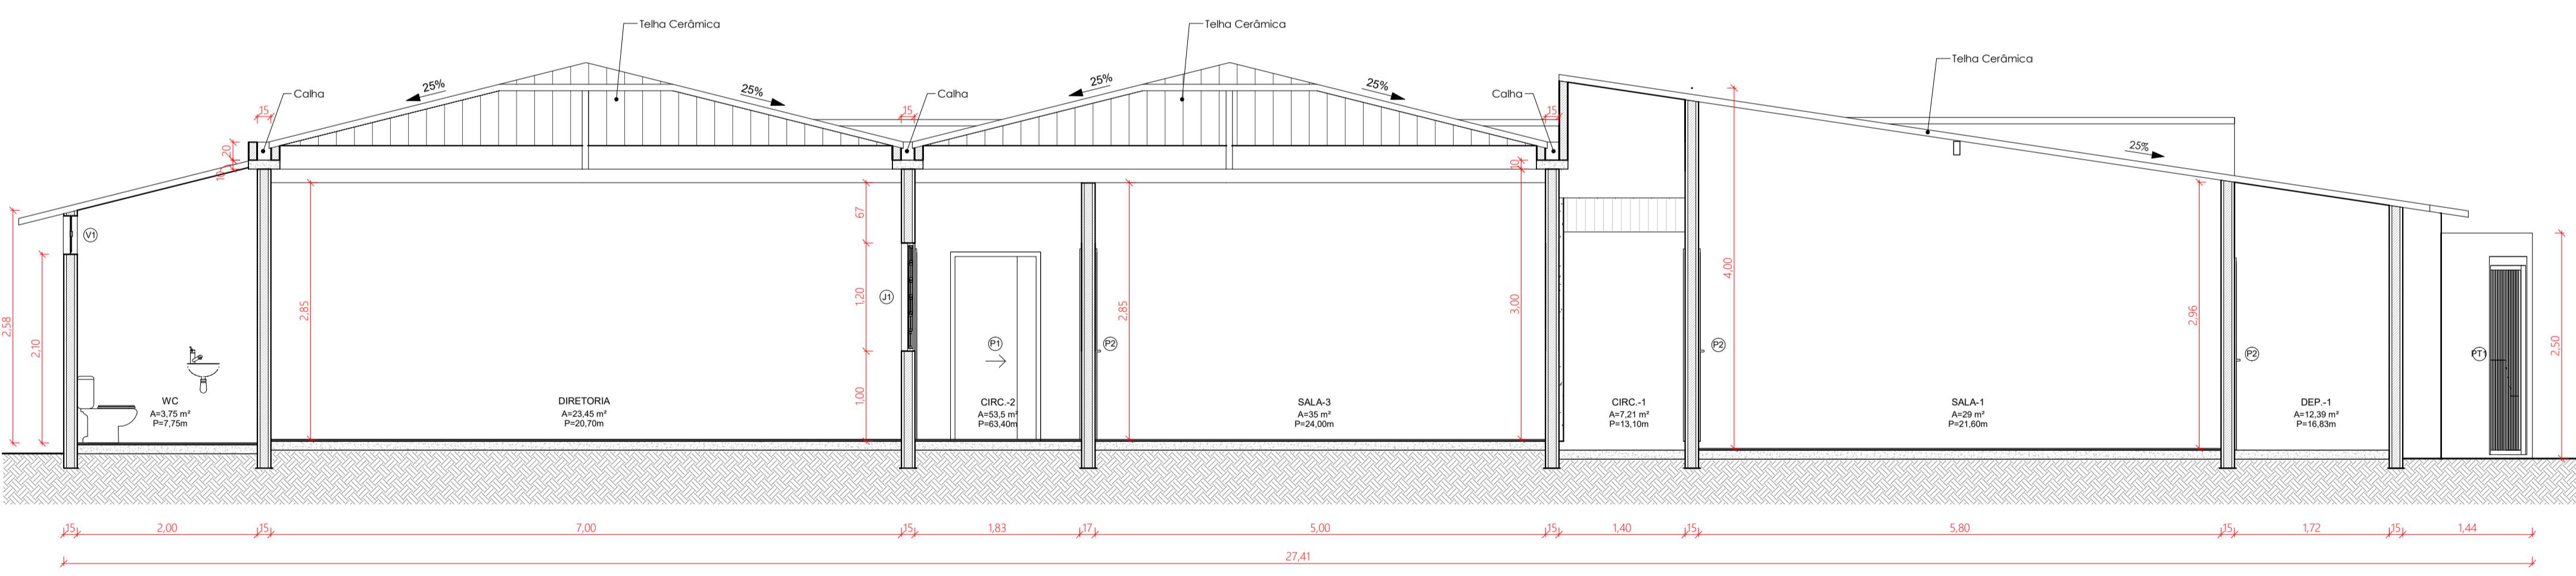

3 CORTE - BB
ESCALA = 1 : 50

TETO

- 1 - VOLTERRANA REBOCADO E CHAPEADO EM MASSA ACRÍLICA.
- 2 - FÓRRO EM LAMBRI (PVC) NA COR BRANCO.
- 3 - TELHADO EM MADEIRA SERRADA (TELHA COMUM).

PISO

- 1 - PISO CIMENTADO ANTE-DERRAPANTE
- 2 - PISO EM CERÂMICA ESMALTADA ANTIDERRAPANTE P6 / 30x30
- 3 - PISO EM CERÂMICA ESMALTADA ANTIDERRAPANTE P6 / 50x50

PAREDES

- 1 - PINTURA LATEX EM PAREDE REBOCADA E CHAPEADA EM GESSO E DETALDA COM BARRA DE 1m.
- 2 - REVESTIMENTO CERÂMICO POLIDO PEI-3 / 40x40 E COM DETALHES (COR BRANCO E FAIXA AZUL/LARANJA).

NOTAS:

- a - OS CÔMODOS E OS COMPARTIMENTOS DAS UNIDADES AUTÔNOMAS ATENDEM O DISPOSTO NA LEI 9725/09 E DECRETO 13.842/10
- b - OS VÃOS DE VENTILAÇÃO E ILUMINAÇÃO DE TODA A EDIFICAÇÃO ATENDEM O DISPOSTO NA LEI 9725/09 E DECRETO 13.842/10.
- c - OS GUARDA-CORPOS E CORRIMÃOS ATENDEM O DISPOSTO NA LEGISLAÇÃO EM VIGOR, INCLUSIVE NO QUE SE REFERE À ACESSIBILIDADE.
- d - AS INCLINAÇÕES DAS RAMPAS ESTÃO CONFORME EXIGIDO NA LEGISLAÇÃO VIGENTE.
- e - A EDIFICAÇÃO ATENDE À LEGISLAÇÃO REFERENTE A ACESSIBILIDADE DE PESSOAS PORTADORAS DE MOBILIDADE REDUZIDA.
- f - O ABRIGO DE RESÍDUOS SÓLIDOS (ARS) TERÁ PISO, TETO E PAREDES IMPERMEABILIZADOS, TORNEIRA E RALO. AS JANELAS (QUANDO EXISTIREM) POSSUIRÃO TELA MOSQUETEIRA. AS PORTAS DEVERÃO SER DE VENEZIANA PARA VENTILAÇÃO (QUANDO NÃO EXISTIR JANELA) E DEVERÃO ABRIR PARA FORA.
- g - ÁRVORES NO PASSEIO: É DE RESPONSABILIDADE DO RT A APRESENTAÇÃO DA LICENÇA PARA SUPRESSÃO/TRANSPLENTE DE ESPÉCIMES ARBÓREAS.
- h - É RESPONSABILIDADE DO RT A APRESENTAÇÃO DO ESPAÇO DE CIRCULAÇÃO E MANOBRA DE VEÍCULOS DENTRO DO EMPREENDIMENTO.

INFORMAÇÕES

| | |
|------------------------------|----------|
| ÁREA DO TERRENO..... | 886,20m² |
| ÁREA CONSTRUIDA..... | 500,94m² |
| ÁREA COBERTA..... | 500,94m² |
| ÁREA DESCOBERTA..... | 385,26m² |
| TAXA DE OCUPAÇÃO..... | 56,53% |
| TAXA DE PERMEABILIZAÇÃO..... | 43,47% |

APROVAÇÕES

RESPONSÁVEL

CONSTRUTORA

ASSUNTO: **PROJETO DE REFORMA DO COLÉGIO DO GAMA**

LOCAL: CONJUNTO GAMA / ICÓ - CEÁRA

| | | | | | | |
|----------|--|----------|----------|------------|--------------|------------|
| PRANCHA: | DESCRIÇÃO: | ESCALA: | REVISÃO: | DESENHO: | CADISTA: | DATA: |
| 02/03 | Desenho:02 / Corte A-A Desenho:03 / Corte B-B | INDICADA | | ED.MOREIRA | VANUTTY LIMA | 05/02/2021 |

