


2 CORTE A-A
ESCALA = 1:50

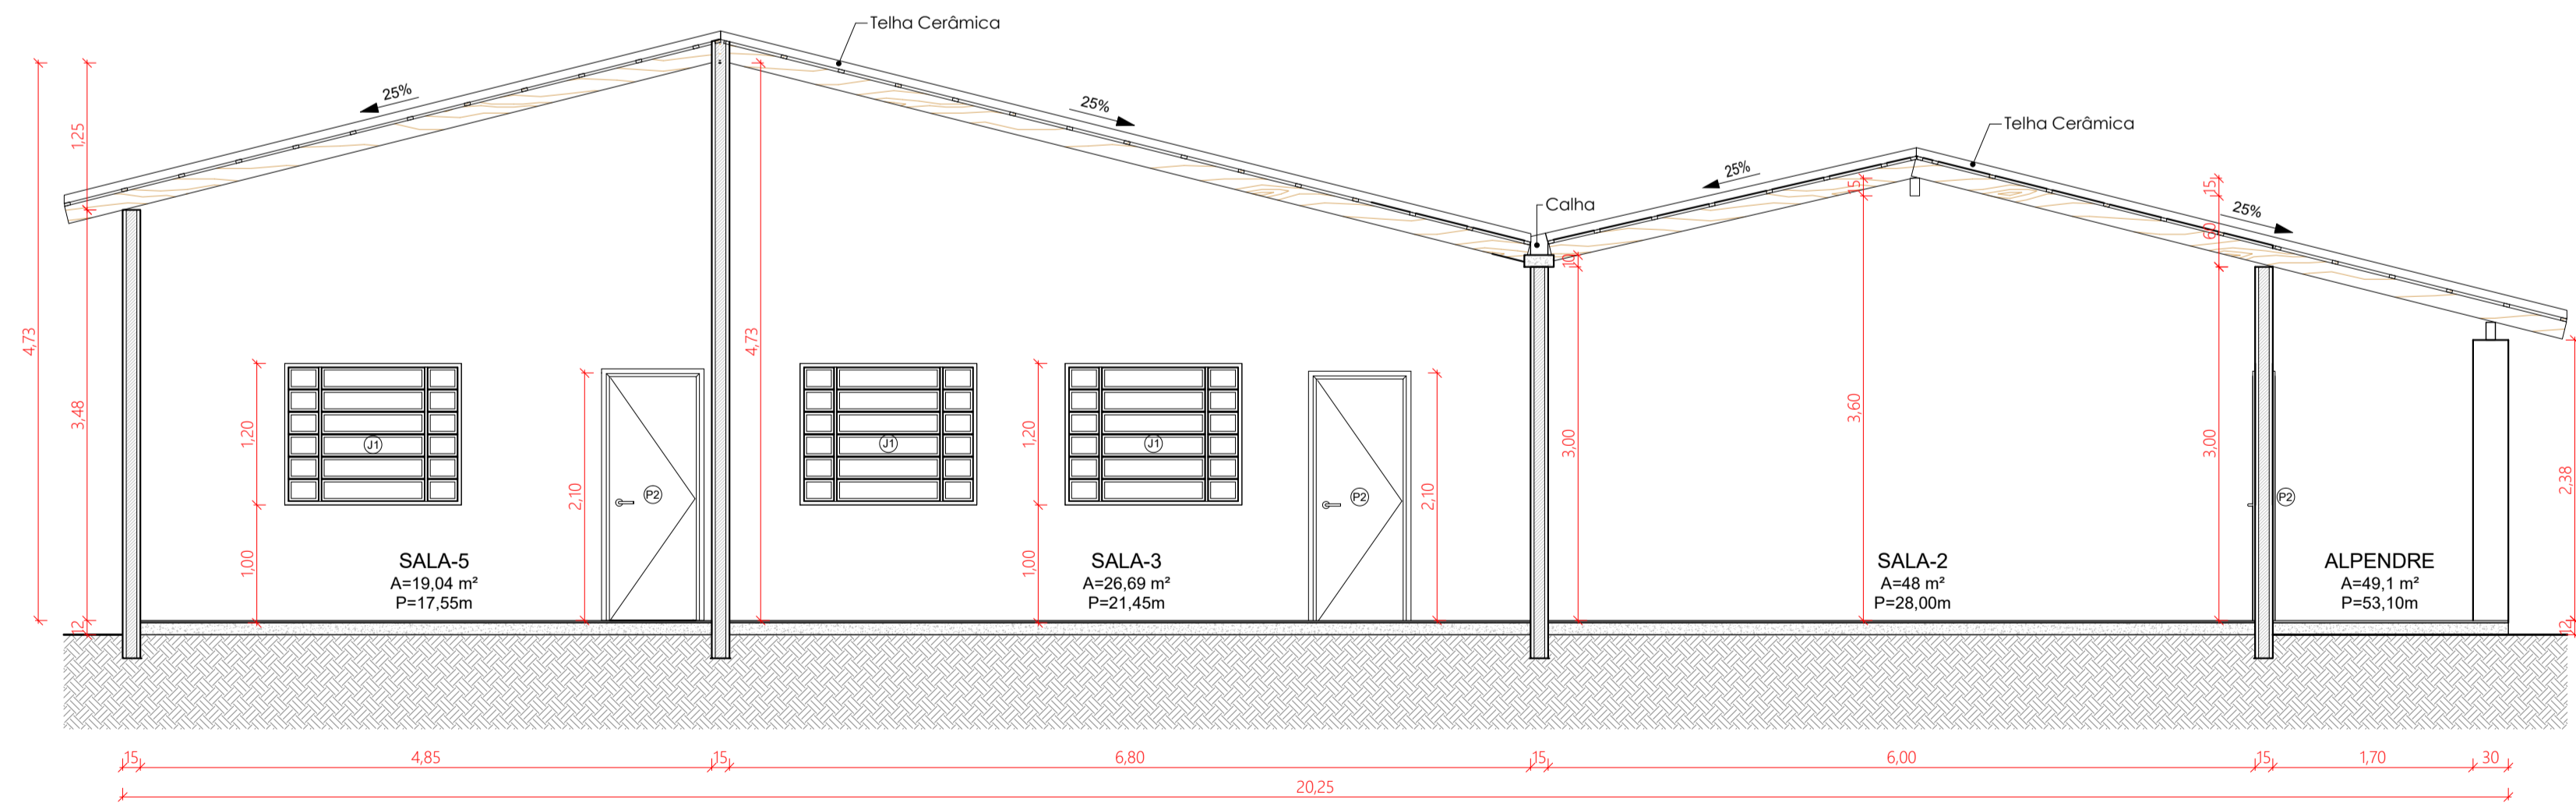

3 CORTE B-B
ESCALA = 1:50

TETO

- 1 - VOLTERRANA REBOCADO E CHAPEADO EM MASSA ACRÍLICA.
- 2 - FÔRRO EM LAMBRI (PVC) NA COR BRANCO.
- 3 - TELHADO EM MADEIRA SERRADA (TELHA COMUM).

PISO

- 1 - PISO EM CERÂMICA ESMALTADA ANTIDERRAPANTE P6 / 60x60
- 2 - PISO EM CERÂMICA ESMALTADA ANTIDERRAPANTE P6 / 50x50
- 3 - PISO EM CERÂMICA ESMALTADA ANTIDERRAPANTE P6 / 30x30

PAREDES

- 1 - PINTURA LATEX EM PAREDE REBOCADA E CHAPEADA EM GESSO E DETALDA COM BARRA DE 1m.
- 2 - REVESTIMENTO CERÂMICO POLIDO PEI-3 / 40x40 E COM DETALHES (COR BRANCO E FAIXA AZUL/LARANJA).

Quadro de Ambientes

Nome	Área	Perímetro
ALPENDRE	49,10 m²	53,10 m
ÁREA DE CONVIVÊNCIA	29,05 m²	26,50 m
SALA-1	48,00 m²	28,00 m
COZINHA	18,25 m²	22,30 m
WC.F	1,11 m²	4,30 m
DES.	1,11 m²	4,30 m
WC.M	1,11 m²	4,30 m
WC	1,11 m²	4,30 m
DIRETÓRIA	11,31 m²	13,60 m
SALA-2	48,00 m²	28,00 m
SALA-3	26,69 m²	21,45 m
SALA-5	19,04 m²	17,55 m
SALA-4	26,69 m²	21,45 m
CYBER	19,04 m²	17,55 m
ÁREA LIVRE	355,47 m²	104,20 m
Total: 15		299,61m²

Quadro de Portas

Tipo	Modelo	Altura	Largura	Quantidade
P2	PORTA DE MADEIRA	2,10	0,80	6
P3	PORTA DE MADEIRA	2,10	0,60	4
Total: 12				

Quadro de Janelas / Vitro

Tipo	Modelo	Largura	Altura	Altura Perfil	Quantidade
J1	JANELA TIPO BASCULANTE DE FERRO GALVANIZADO E VIDRO	1,50	1,20	1,00	13
V1	VITRO BASCULANTE DE ALUMÍNIO E VIDRO	1,00	0,50	1,80	1
V4	VITRO BASCULANTE DE ALUMÍNIO E VIDRO	0,50	0,40	2,10	4
Total: 18					

INFORMAÇÕES

ÁREA DO TERRENO	663,24m²
ÁREA CONSTRUÍDA	321,45m²
ÁREA COBERTA	369,75m²
ÁREA DESCOBERTA	293,49m²
TAXA DE OCUPAÇÃO	48,47%
TAXA DE PERMEABILIZAÇÃO	51,53%

APROVAÇÕES

RESPONSÁVEL

CONSTRUTORA

ASSUNTO: **PROJETO REFORMA ESCOLA / PREFEITURA DE ICÓ-CE**

LOCAL: SÍTIO CASCAVEL / ICÓ - CEÁRA

PRANCHA: 2/3	DESCRIÇÃO:	Desenho:02 / Corte AA Desenho:03 / Corte BB			
	ESCALA: INDICADA	REVISÃO:	DESENHO: ED.MOREIRA	CADISTA: VANUTTY LIMA	DATA: 24/02/2021

