


2 CORTE BB  
ESCALA = 1:50

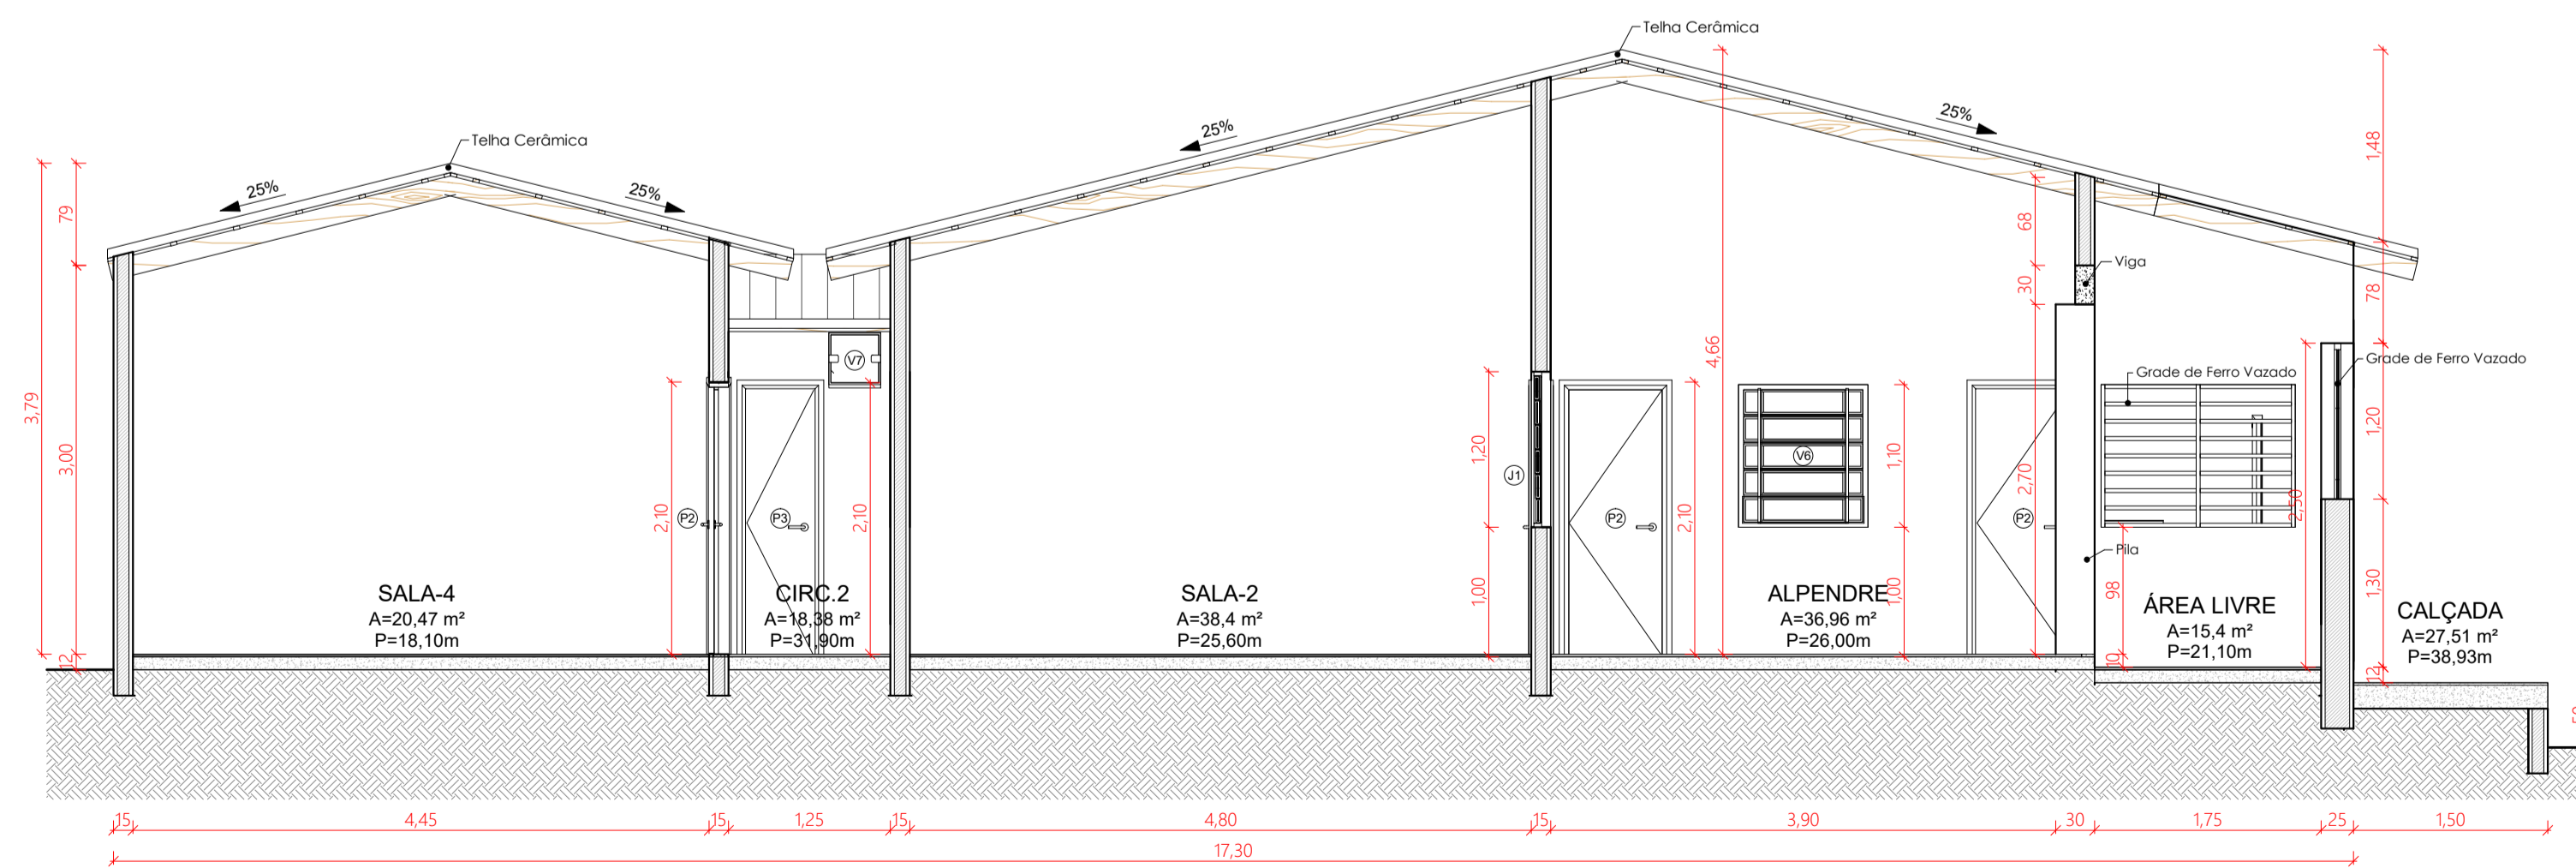

3 CORTE AA  
ESCALA = 1:50

TETO

- 1 - VOLTERRANA REBOCADO E CHAPEADO EM MASSA ACRÍLICA.
- 2 - FÓRRO EM LAMBRI (PVC) NA COR BRANCO.
- 3 - TELHADO EM MADEIRA SERRADA (TELHA COMUM).

PISO

- 1 - PISO EM CERÂMICA ESMALTADA ANTIDERRAPANTE P6 / 80x80
- 2 - PISO EM CERÂMICA ESMALTADA ANTIDERRAPANTE P6 / 50x50
- 3 - PISO EM CERÂMICA ESMALTADA ANTIDERRAPANTE P6 / 30x30

PAREDES

- 1 - PINTURA LATEX EM PAREDE REBOCADA E CHAPEADA EM GESSO E DETALDA COM BARRA DE 1m.
- 2 - REVESTIMENTO CERÂMICO POLIDO PEI-3 / 40x40 E COM DETALHES (COR BRANCO E FAIXA AZUL/LARANJA).

Quadro de Ambientes

Nome	Área	Perímetro
ÁREA LIVRE	15,40 m²	21,10 m
DES.1	5,46 m²	9,60 m
COZINHA	11,75 m²	13,90 m
DEP.	4,21 m²	8,70 m
DIRETORIA	16,95 m²	17,30 m
ALPENDRE	36,96 m²	26,00 m
WC.F	5,75 m²	9,80 m
WC.M	5,75 m²	9,80 m
SALA-1	38,40 m²	25,60 m
SALA-2	38,40 m²	25,60 m
DES.2	1,63 m²	5,10 m
SALA-3	20,47 m²	18,10 m
SALA-4	20,47 m²	18,10 m
SALA-5	17,91 m²	16,95 m
SALA DOS PROF.	17,91 m²	16,95 m
WC	1,75 m²	5,30 m
CIRC.1	7,14 m²	13,00 m
CIRC.2	15,38 m²	31,98 m
CALÇADA	27,51 m²	36,93 m
<b>Total: 19</b>		<b>312,20m²</b>

Quadro de Janelas / Vitro

Tipo	Modelo	Largura	Altura	Altura Postfix	Quantidade
J1	JANELA TIPO BASCULANTE DE FERRO GALVANIZADO E VIDRO	1,50	1,20	1,00	8
V1	VITRO BASCULANTE DE FERRO GALVANIZADO E VIDRO	1,00	0,50	2,10	4
J2	JANELA TIPO BASCULANTE DE FERRO GALVANIZADO E VIDRO	1,00	1,10	1,00	2
V2	VITRO BASCULANTE DE FERRO GALVANIZADO E VIDRO	0,40	0,40	2,10	2
<b>Total: 16</b>					

Quadro de Portas

Tipo	Modelo	Altura	Largura	Quantidade
A2	ABERTURA EM PAREDE	2,10	0,70	2
P2	PORTA DE MADEIRA	2,10	0,80	9
P3	PORTA DE MADEIRA	2,10	0,80	3
P4	PORTA DE MADEIRA	2,00	0,60	4
PT1	PORTÃO DE FERRO VAZADO	2,20	2,00	1
<b>Total: 19</b>				

INFORMAÇÕES

ÁREA DO TERRENO	311,40m²
ÁREA CONSTRUÍDA	275,43m²
ÁREA COBERTA	301,38m²
ÁREA DESCOBERTA	10,02m²
TAXA DE OCUPAÇÃO	88,45%
TAXA DE PERMEABILIZAÇÃO	11,55%

APROVAÇÕES

RESPONSÁVEL

CONSTRUTORA

ASSUNTO: PROJETO REFORMA ESCOLA / PREFEITURA DE ICÓ-CE

LOCAL: DISTRITO DE PEDRINHAS / ICÓ - CEÁRA

PRANCHA:	DESCRIÇÃO:	DESENHO:	REVISÃO:	DESENHO:	REVISÃO:	CADISTA:	DATA:
2/3	Desenho 02 / Corte B-B Desenho 03 / Corte A-A	ED.MOREIRA		VANUTTY LIMA			21/04/2021

