




1 FACHADA LATERAL RUA 7 SETEMBRO  
ESCALA 1:100

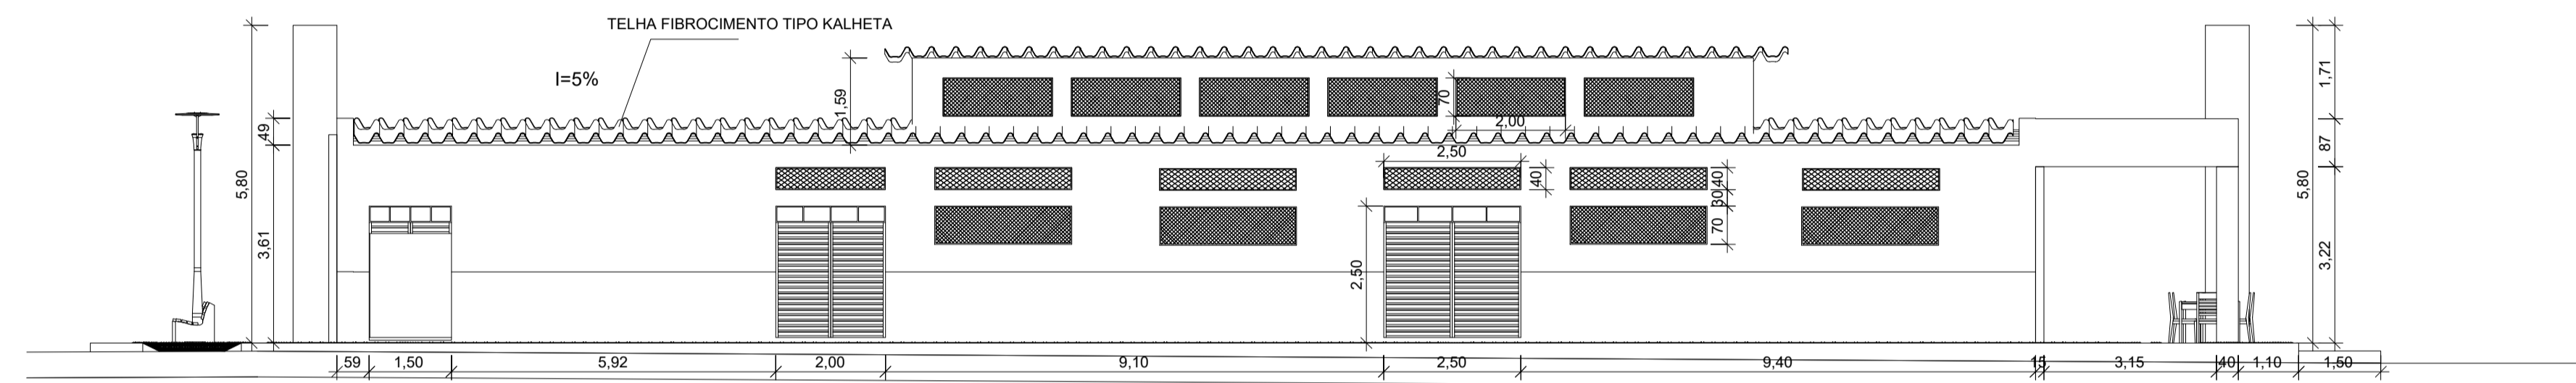

2 FACHADA LATERAL RUA DONA ALDERY  
ESCALA 1:100

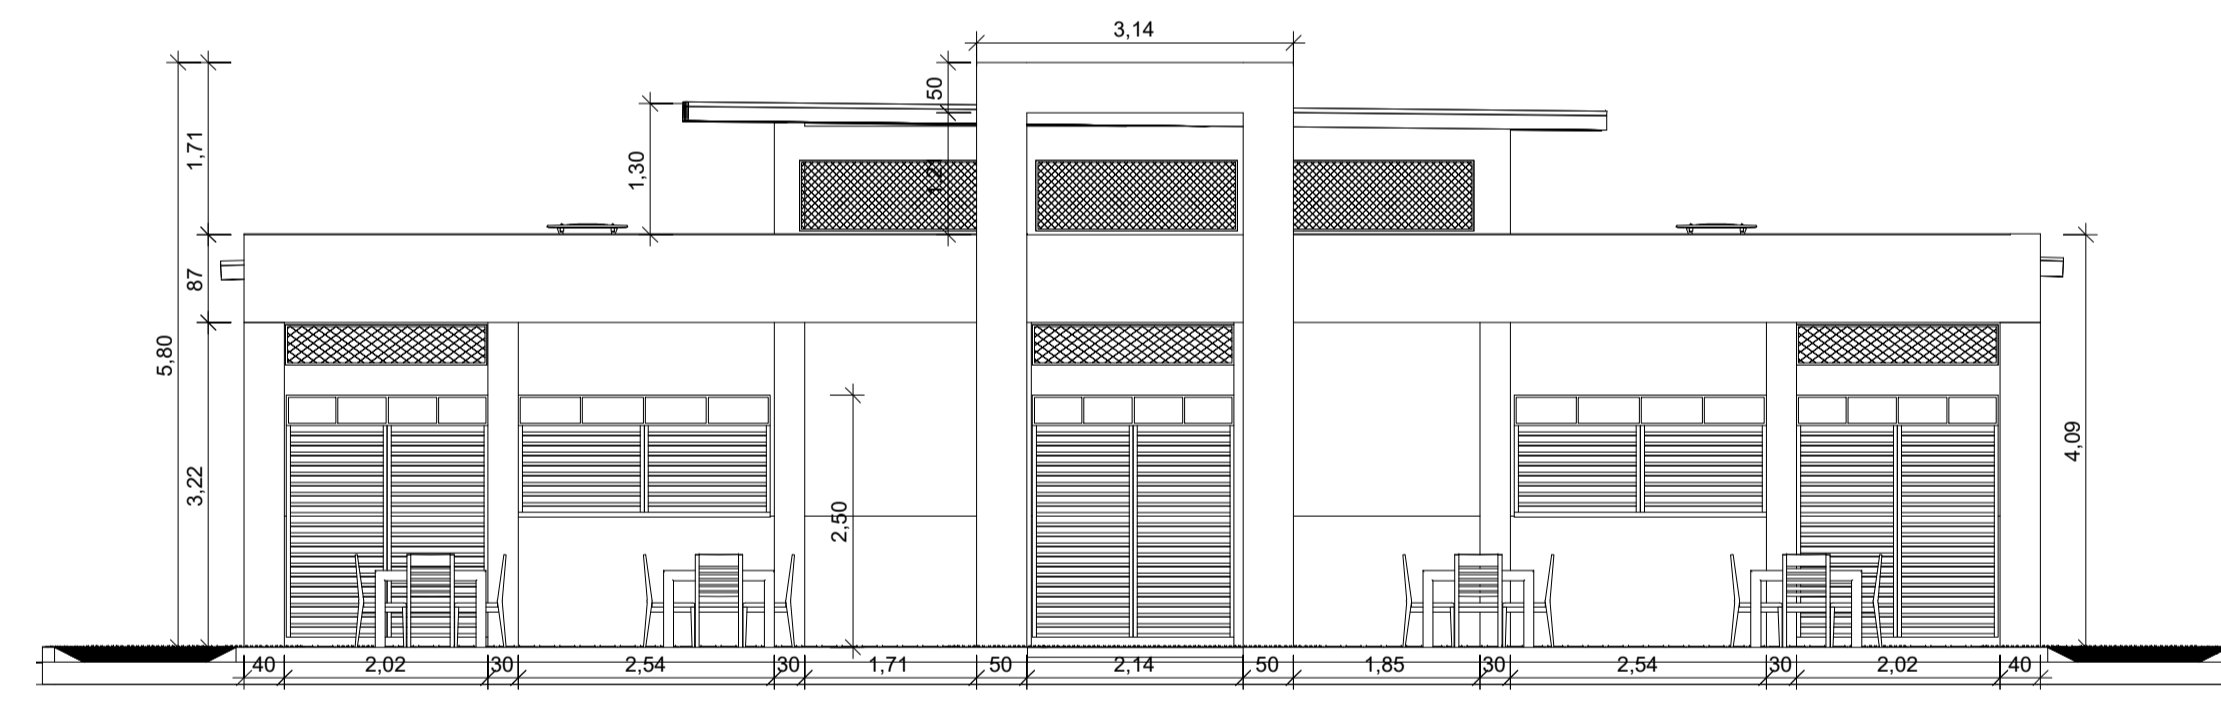


3 FACHADA FRONTAL RUA FCO MACIEL  
ESCALA 1:75

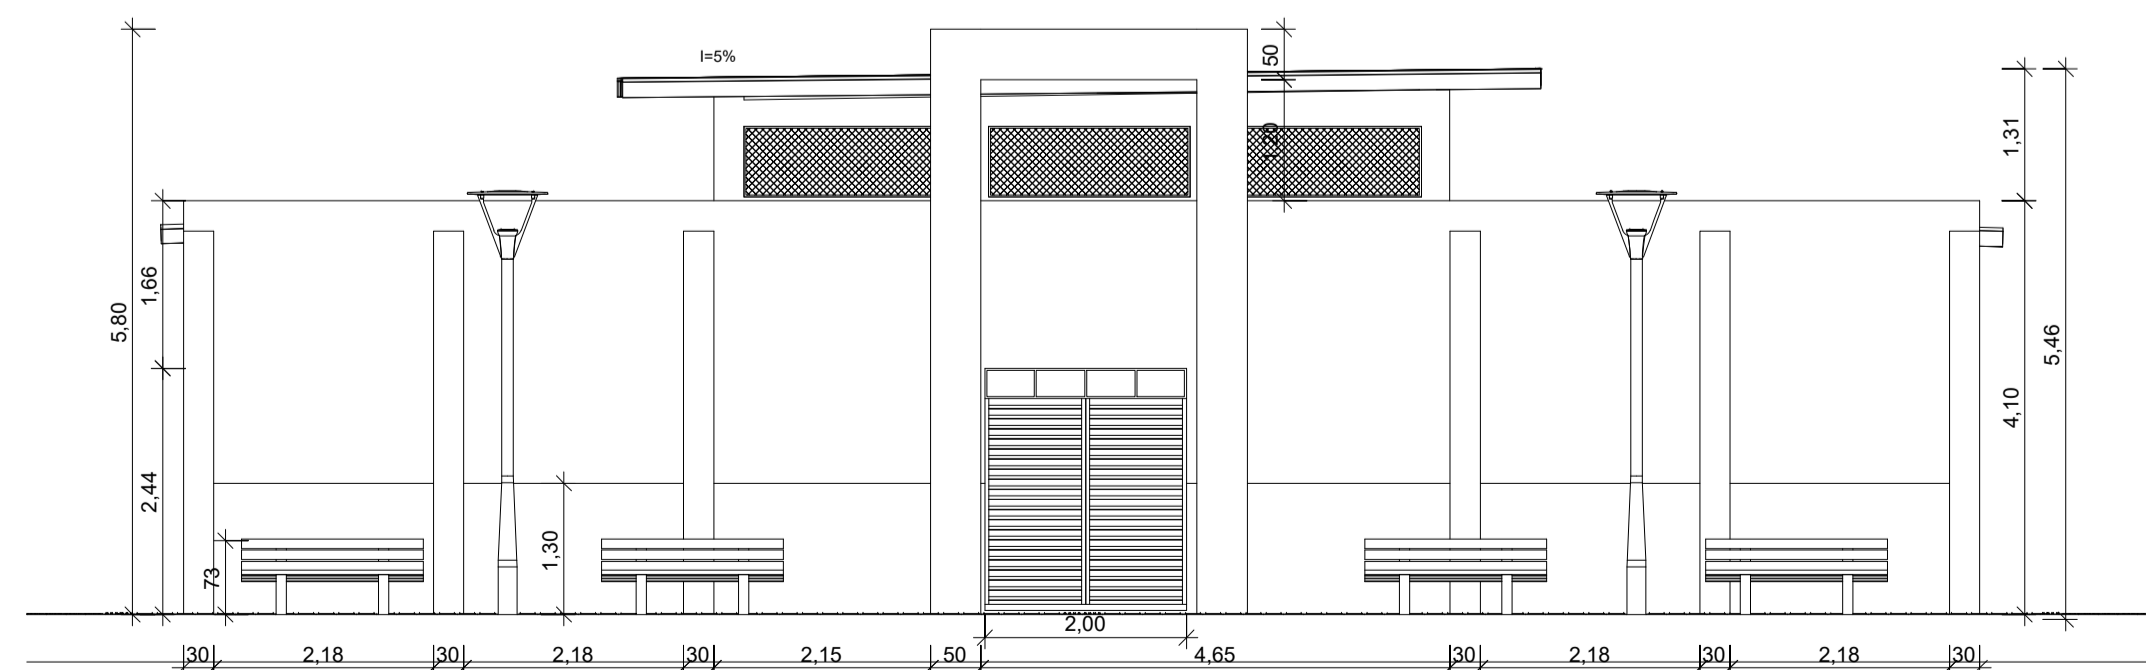

4 FACHADA FUNDOS  
ESCALA 1:75



5 VISTA EM PERSPECTIVA FACHADA  
ESCALA

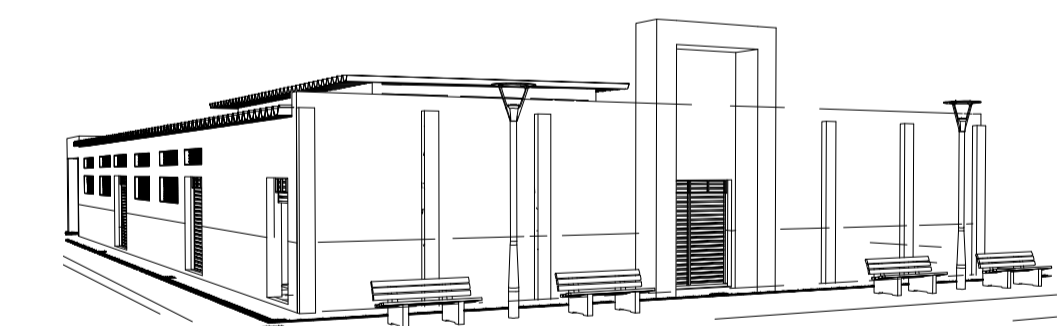

6 VISTA PERSPECTIVA FUNDOS  
ESCALA

PROJETO:

CONSTRUÇÃO:

FOLHA <b>P03</b> /04	PROJETO: REFORMA DO MERCADO DA CARNE LOCAL: RUA FRANCISCO MACIEL S/N CENTRO ICÓ-CE PREFEITURA MUNICIPAL DE ICÓ	
	RESPONSÁVEL FABIO ROMEIRO	RUBRICA
DESENHO FABIO ROMEIRO		
VISTO FABIO ROMEIRO		
ESCALAS 1/100 1/75	DESENHO(S) FACHADAS E PERSPECTIVAS	<small>SECRETARIA DE DESENVOLVIMENTO URBANO E INFRAESTRUTURA</small> ÁREA DO TERRENO: 878,04 m <sup>2</sup> ÁREA PROJEÇÃO: ÁREA DA CONST.: 539,76 m <sup>2</sup> ÁREA PERMEÁVEL: TX DE OCUPAÇÃO: 61,41% ÍNDICE DE APROV.: 0
		Julho/2020