




1 DIAGRAMA DE COBERTA
ESCALA 1:100

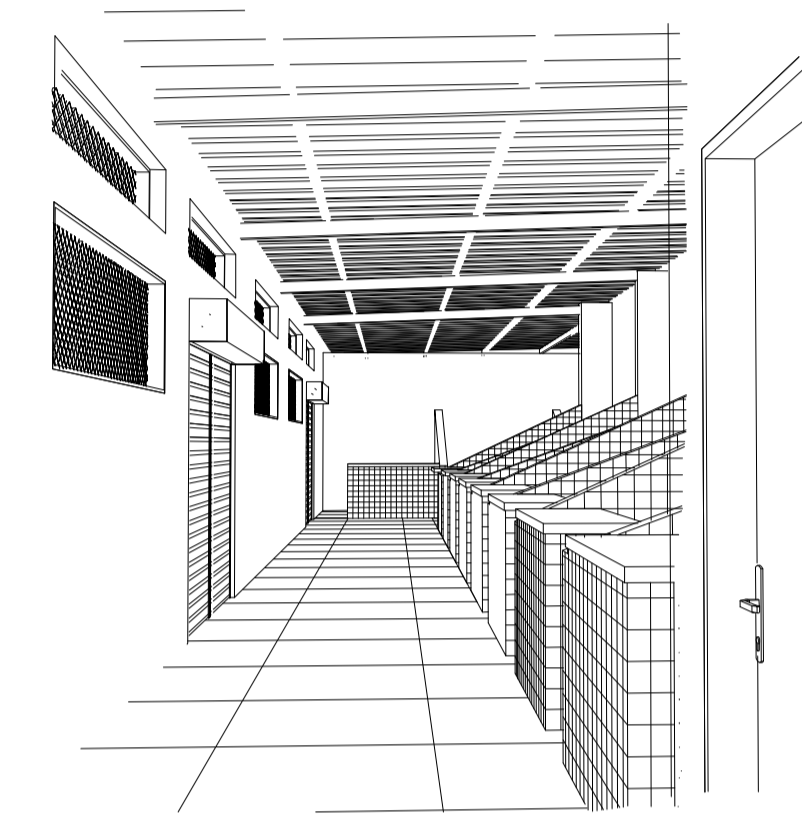


5 VISTA PERSPECTIVA INTERNA
ESCALA

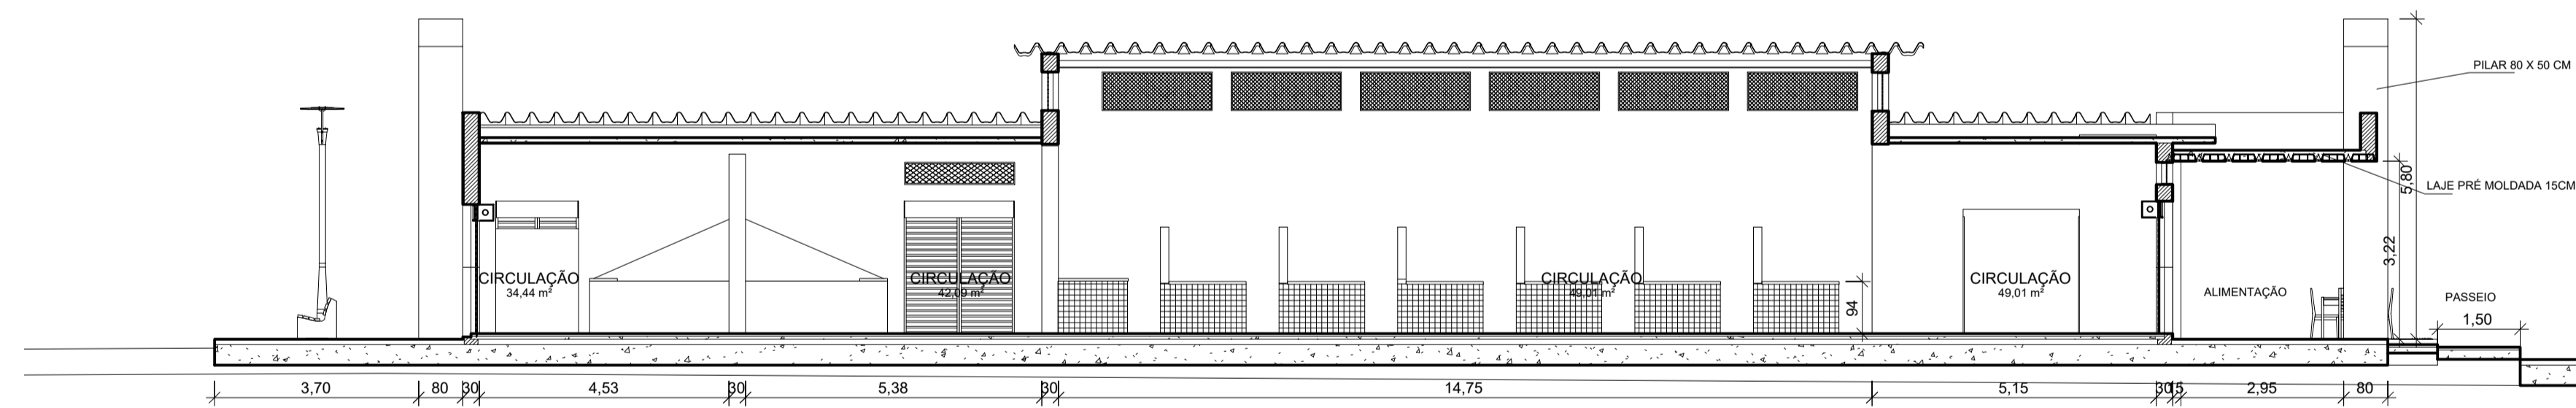

3 CORTE LONGITUDINAL AA
ESCALA 1:100

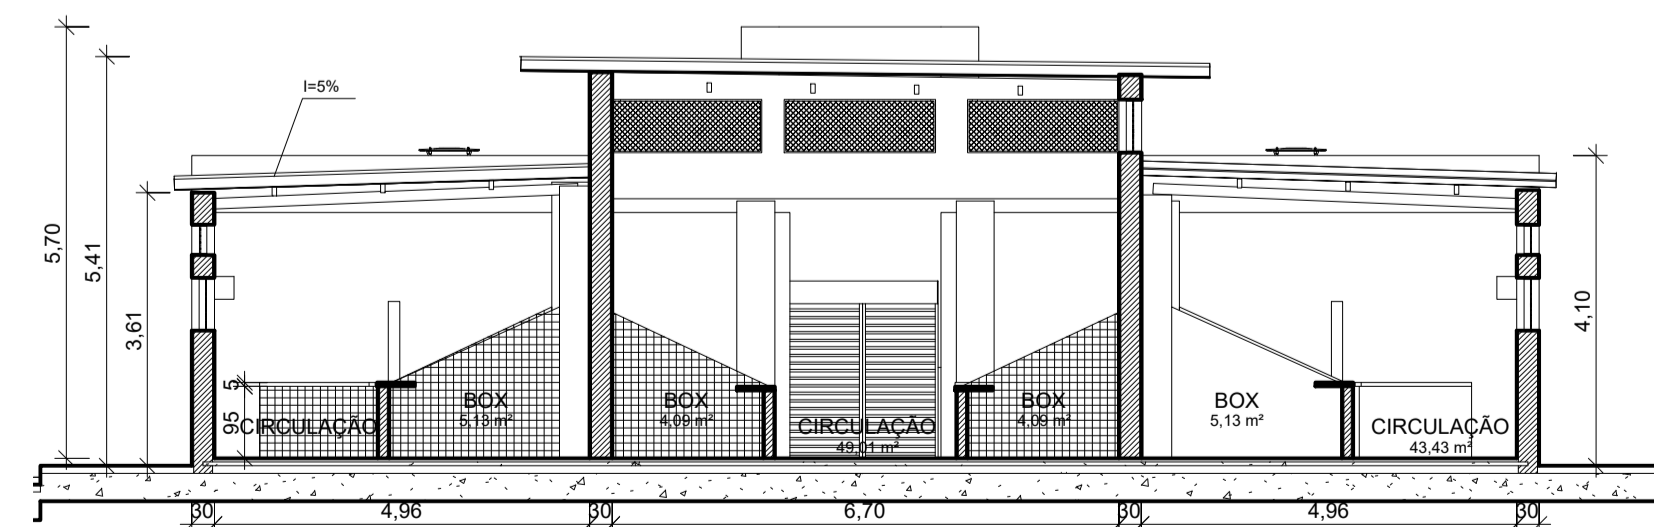

2 CORTE TRANSVERSAL BB
ESCALA 1:100

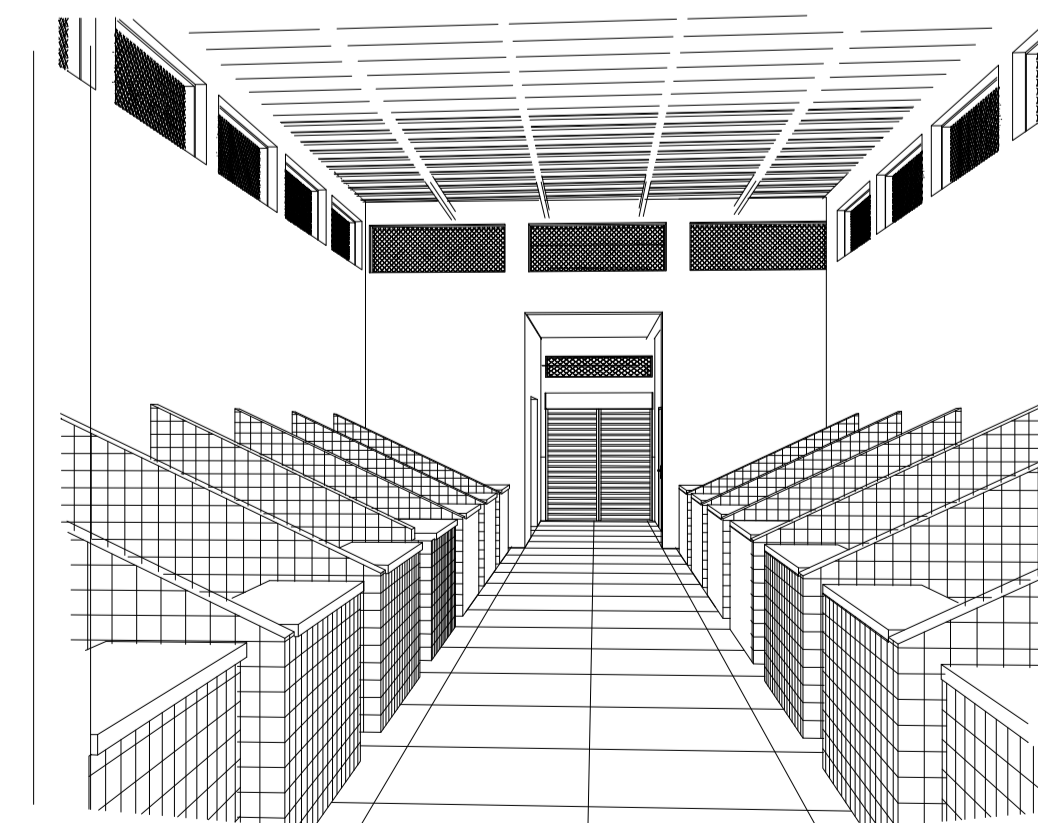

4 VISTA PERSPECTIVA CENTRAL
ESCALA

PROJETO:

CONSTRUÇÃO:

FOLHA P04 /04	PROJETO: REFORMA DO MERCADO DA CARNE LOCAL: RUA FRANCISCO MACIEL S/N CENTRO ICÓ-CE PREFEITURA MUNICIPAL DE ICÓ	
	RESPONSÁVEL	RUBRICA
DESENHO	FABIO ROMERO	
CÓPIA	FABIO ROMERO	
VISTO	FABIO ROMERO	
ESCALAS	DESENHO(S) DIAGRAMA DE COBERTA, CORTES ,E PERSPECTIVAS	ÁREA DO TERRENO: 878,94 m ² ÁREA DA CONST.: 539,76 m ² TX. DE OCUPAÇÃO: 61,41% ÍNDICE DE APROV.: 0
1/100		ÁREA PROJEÇÃO: ÁREA PERMEÁVEL:
		Julho/2020