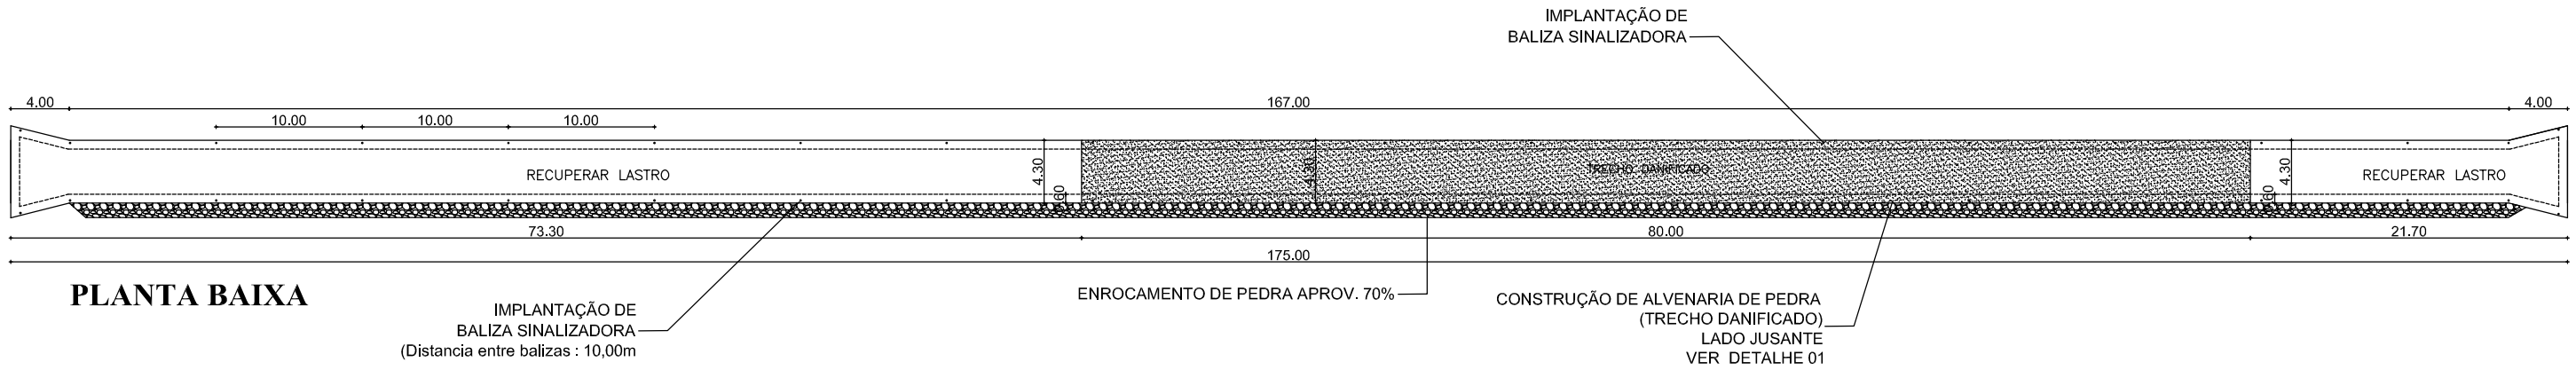

PLANTA BAIXA

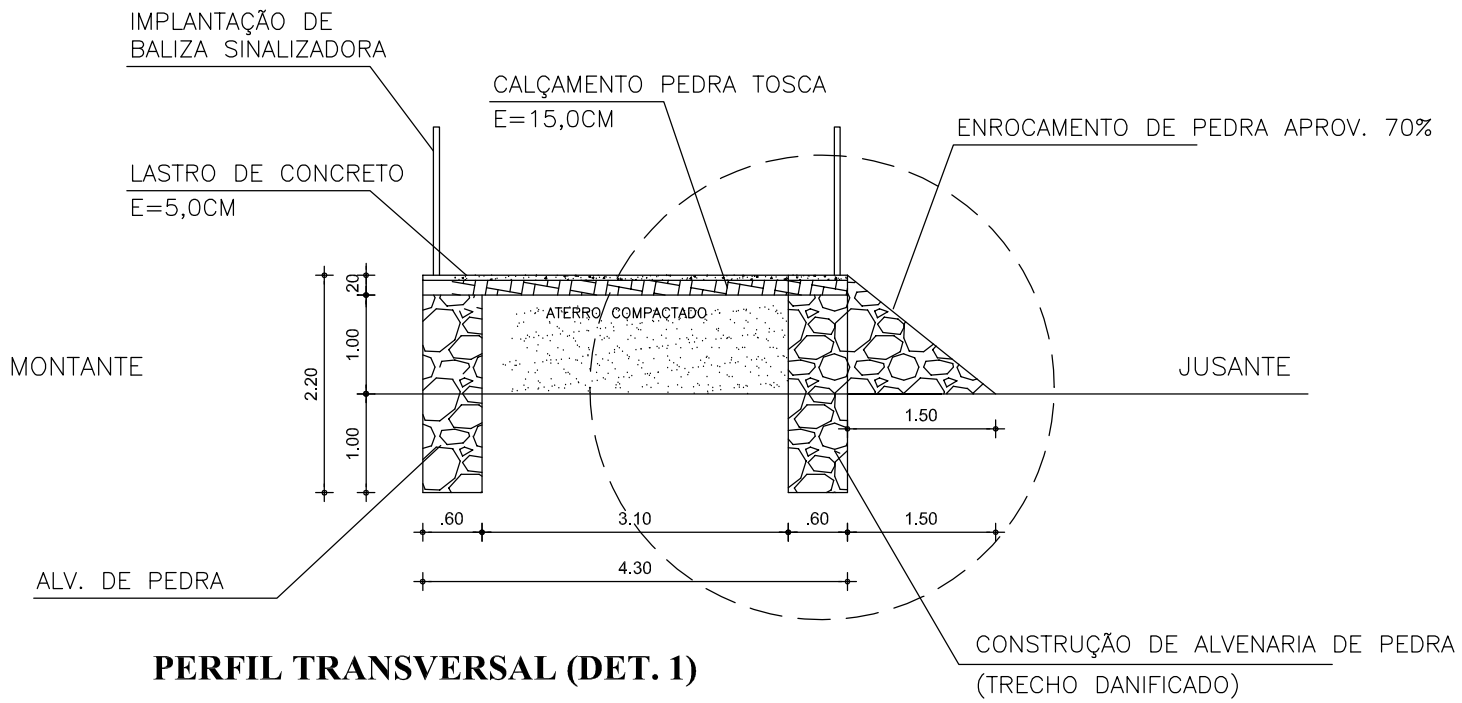

PERFIL TRANSVERSAL (DET. 1)

ASSUNTO: RECUPERAÇÃO DE PASSAGEM MOLHADA		
LOCAL SITIO PIAUZINHO - ICO/CE		
ÁREA REFORMADA m2 - - -	PREFEITURA ICÓ Cidade Feliz Secretaria da Infraestrutura e Desenvolvimento Urbano	
ÁREA REFORMADA m2 - - -		
DATA Jun/2021	ESCALA INDICADA	DESENHO AutoCad