

Obra
CONSTRUÇÃO DE PRAÇA NA COMUNIDADE LAGOA DOS MILHOMENS; ICÓ-CEARA
Planilha de Composições de Preços Unitários

Bancos
 SINAPI - 06/2020 - Ceará

B.D.I.
 28,17%

Encargos Sociais
 Desonerado: 0,00%

Insuno	Código Banco	Descrição	Und	Quant. =>	MO sem LS =>	Valor do BDI =>	LS =>	MO com LS =>	Valor com BDI =>	Preço Total =>	Total
Insuno	12391 SEINFRA	PEDREIRO	H	0,6000000					17,83		10,69
Insuno	12543 SEINFRA	SERVEANTE	H	0,6000000					13,21		7,92
					29,32	9,48					29,32
											43,19
											43,19

9.3	Código Banco	Descrição	Und	Quant.	Valor Unit	Total
Composição	C4446 SEINFRA	PORCELANATO RETIFICADO POLIDO C/ ARG. PRÉ-FABRICADA - P/ PAREDE INTERNAS E EXTERNAS	m²	1,0000000	119,64	119,64
Insuno	I6508 SEINFRA	ARGAMASSA COLANTE PRÉ-FABRICADA P/ CERÂMICAS E PORCELANATOS	KG	8,0000000	2,00	16,00
Insuno	I1328 SEINFRA	LADRILHISTA	H	0,7200000	17,83	12,83
Insuno	I6501 SEINFRA	PORCELANATO RETIFICADO POLIDO	m²	1,1000000	73,90	81,29
Insuno	I2543 SEINFRA	SERVEANTE	H	0,7200000	13,21	9,51
						22,34
						153,34
						153,34

9.4	Código Banco	Descrição	Und	Quant.	Valor Unit	Total
Composição	C1123 SEINFRA	REJUNTAMENTO C/ ARG. PRÉ-FABRICADA, JUNTA ATÉ 2mm EM CERÂMICA, ACIMA DE 30x30 cm (900 cm²) E PORCELANATOS (PAREDE/PISO)	m²	1,0000000	6,69	6,69
Insuno	I0118 SEINFRA	ARGAMASSA PRE-FABRICADA PARA REJUNTAMENTO	KG	0,1690000	2,86	0,48
Insuno	I1328 SEINFRA	LADRILHISTA	H	0,2000000	17,83	3,56
Insuno	I2543 SEINFRA	SERVEANTE	H	0,2000000	13,21	2,64
						6,20
						8,57
						8,57

10	Código Banco	Descrição	Und	Quant.	Valor Unit	Total
10.2	C2077 SEINFRA	QUADRO DE DISTRIBUIÇÃO DE LUZ EMBUTIR ATE 6 DIVISÕES, C/BARRAMENTO	UN	1,0000000	161,06	161,06
Insuno	I0193 SEINFRA	BARRAMENTO NEUTRO P/ BAIXA TENSÃO	UN	1,0000000	30,60	30,60
Insuno	I0195 SEINFRA	BARRAMENTO TERRA P/ BAIXA TENSÃO	UN	1,0000000	24,88	24,88
Insuno	I0194 SEINFRA	BARRAMENTO PRINCIPAL P/ BAIXA TENSÃO	UN	1,0000000	30,10	30,10

1.259,01

[Handwritten mark]

[Handwritten signature]

[Handwritten signature]



[Handwritten signature]

Obra
CONSTRUÇÃO DE PRAÇA NA COMUNIDADE LAGOA DOS MILHOMENS; ICÓ-CEARA
Planilha de Composições de Preços Unitários

Bancos
SINAPI - 06/2020 - Ceará

B.D.I.
28,17%

Encargos Sociais
Desonerado: 0,00%

Insumo	10042 SEINFRA	AJUDANTE DE ELETRICISTA	H	1,2000000	14,52	17,42
Insumo	12312 SEINFRA	ELETRICISTA	H	1,2000000	18,07	21,68
Insumo	12412 SEINFRA	QUADRO DE DISTRIBUIÇÃO PARA 6 CIRCUITOS	UN	1,0000000	36,37	36,37
		MO sem LS =>	LS =>	0,00	MO com LS =>	39,10
		Valor do BDI =>		45,36	Valor com BDI =>	206,43
			Quant. =>	1,0000000	Preço Total =>	206,43

Composição	Código Banco	Descrição	Tipo	Und	Quant.	Valor Unit	Total
	C1093 SEINFRA	DISJUNTOR MONOPOLAR EM QUADRO DE DISTRIBUIÇÃO 16A		UN	1,0000000	19,65	19,65
Insumo	10042 SEINFRA	AJUDANTE DE ELETRICISTA	H	0,3000000	14,52	4,35	
Insumo	12312 SEINFRA	ELETRICISTA	H	0,3000000	18,07	5,42	
Insumo	10981 SEINFRA	DISJUNTOR MONOPOLAR 16A	UN	1,0000000	9,87	9,87	
		MO sem LS =>	LS =>	0,00	MO com LS =>	9,77	
		Valor do BDI =>		5,53	Valor com BDI =>	25,19	
			Quant. =>	1,0000000	Preço Total =>	25,19	

Composição	Código Banco	Descrição	Tipo	Und	Quant.	Valor Unit	Total
	C1098 SEINFRA	DISJUNTOR MONOPOLAR EM QUADRO DE DISTRIBUIÇÃO 32A		UN	1,0000000	26,33	26,33
Insumo	10042 SEINFRA	AJUDANTE DE ELETRICISTA	H	0,3000000	14,52	4,35	
Insumo	12312 SEINFRA	ELETRICISTA	H	0,3000000	18,07	5,42	
Insumo	10986 SEINFRA	DISJUNTOR MONOPOLAR 32A	UN	1,0000000	16,55	16,55	
		MO sem LS =>	LS =>	0,00	MO com LS =>	9,77	
		Valor do BDI =>		7,41	Valor com BDI =>	33,75	
			Quant. =>	1,0000000	Preço Total =>	33,75	

Composição	Código Banco	Descrição	Tipo	Und	Quant.	Valor Unit	Total
	C1196 SEINFRA	ELETRODUTO PVC ROSC.INCL.CONEXÕES D= 25mm (3/4")		M	1,0000000	13,06	13,06
Insumo	10042 SEINFRA	AJUDANTE DE ELETRICISTA	H	0,3000000	14,52	4,35	
Insumo	12312 SEINFRA	ELETRICISTA	H	0,3000000	18,07	5,42	
Insumo	11075 SEINFRA	ELETRODUTO DE PVC RIGIDO 3/4"	M	1,1000000	2,99	3,28	
		MO sem LS =>	LS =>	0,00	MO com LS =>	9,77	
		Valor do BDI =>		3,67	Valor com BDI =>	16,74	



[Handwritten signature]

Obra

CONSTRUÇÃO DE PRAÇA NA COMUNIDADE LAGOA DOS MILHOMENS; ICÓ-CEARÁ
Planilha de Composições de Preços Unitários

Bancos

SINAPI - 06/2020 - Ceará

B.D.I.

28,17%

Encargos Sociais

Desonerado: 0,00%

Quant. => 1,0000000 Preço Total => 16,74

10.6	Código Banco	Descrição	Und	Quant.	Valor Unit	Total
Composição	C0540 SEINFRA	CABO ISOLADO PVC 750V 2,5MM2	M	1,0000000	5,05	5,05
Insumo	I0042 SEINFRA	AJUDANTE DE ELETRICISTA	H	0,1100000	14,52	1,59
Insumo	I0356 SEINFRA	CABO ISOLADO PVC 750V 2,5 MM2	M	1,0200000	1,44	1,46
Insumo	I2312 SEINFRA	ELETRICISTA	H	0,1100000	18,07	1,98
		MO sem LS =>	LS =>	0,00	MO com LS =>	3,57
		Valor do BDI =>		1,41	Valor com BDI =>	6,47
			Quant. =>	1,0000000	Preço Total =>	6,47

10.7	Código Banco	Descrição	Und	Quant.	Valor Unit	Total
Composição	C0534 SEINFRA	CABO ISOLADO PVC 750V 4MM2	M	1,0000000	5,98	5,99
Insumo	I0042 SEINFRA	AJUDANTE DE ELETRICISTA	H	0,1200000	14,52	1,74
Insumo	I2312 SEINFRA	ELETRICISTA	H	0,1200000	18,07	2,16
Insumo	I0357 SEINFRA	CABO ISOLADO PVC 750V 4MM2	M	1,0200000	2,04	2,08
		MO sem LS =>	LS =>	0,00	MO com LS =>	3,90
		Valor do BDI =>		1,68	Valor com BDI =>	7,68
			Quant. =>	1,0000000	Preço Total =>	7,68

10.8	Código Banco	Descrição	Und	Quant.	Valor Unit	Total
Composição	C0537 SEINFRA	CABO ISOLADO PVC 750V 6MM2	M	1,0000000	7,28	7,29
Insumo	I0042 SEINFRA	AJUDANTE DE ELETRICISTA	H	0,1300000	14,52	1,88
Insumo	I2312 SEINFRA	ELETRICISTA	H	0,1300000	18,07	2,34
Insumo	I0358 SEINFRA	CABO ISOLADO PVC 750V 6MM2	M	1,0200000	2,99	3,04
		MO sem LS =>	LS =>	0,00	MO com LS =>	4,22
		Valor do BDI =>		2,04	Valor com BDI =>	9,34
			Quant. =>	1,0000000	Preço Total =>	9,34

10.9	Código Banco	Descrição	Und	Quant.	Valor Unit	Total
Composição	C1494 SEINFRA	INTERRUPTOR UMA TECLA SIMPLES 10A 250V	UN	1,0000000	14,44	14,44
Insumo	I0042 SEINFRA	AJUDANTE DE ELETRICISTA	H	0,2100000	14,52	3,04



Obra **Bancos** **B.D.I.** **Encargos Sociais**
CONSTRUÇÃO DE PRAÇA NA COMUNIDADE LAGOA DOS MILHOMENS; ICÓ-CEARÁ **SINAPI - 06/2020 - Ceará** **28,17%** **Desonerado: 0,00%**
Planilha de Composições de Preços Unitários

Composição	Código Banco	Descrição	Material	Und	Quant.	Valor Unit	Total
Insumo	12312 SEINFRA	ELETRICISTA	Mão de Obra	H	0,21000000	18,07	3,79
Insumo	11255 SEINFRA	INTERRUPTOR 1 TECLA SIMPLES	Material	UN	1,00000000	7,60	7,60
			MO sem LS =>	LS =>	0,00	MO com LS =>	6,83
			Valor do BDI =>	Quant. =>	1,00000000	Valor com BDI =>	18,51
						Preço Total =>	18,51

10.10	Código Banco	Descrição	Material	Und	Quant.	Valor Unit	Total
Composição	C4948 SEINFRA	ARANDELA DE SOBREPOR CORPO EM ALUMINIO, SOQUETE E-27, DIFUSOR LUMINÁRIAS INTERNAS / EXTERNAS / ACESSÓRIOS	Material	UN	1,00000000	68,61	68,61
Insumo	19428 SEINFRA	COMPACTA DE 20W COMPI FTA	Material	UN	1,00000000	29,50	29,50
			MO sem LS =>	LS =>	0,00	MO com LS =>	39,10
			Valor do BDI =>	Quant. =>	1,00000000	Valor com BDI =>	87,94
						Preço Total =>	87,94

10.11	Código Banco	Descrição	Material	Und	Quant.	Valor Unit	Total
Composição	C4810 SEINFRA	PROJETOR, EM LED (TEMPERATURA DE COR 4000K), CORPO EM ALUMINIO, LUMINÁRIAS INTERNAS / EXTERNAS / ACESSÓRIOS	Material	UN	1,00000000	446,17	446,17
			MO sem LS =>	LS =>	0,00	MO com LS =>	31,70
			Valor do BDI =>	Quant. =>	1,00000000	Valor com BDI =>	106,15
						Preço Total =>	571,86

10.12	Código Banco	Descrição	Material	Und	Quant.	Valor Unit	Total
			Mão de Obra	H	2,40000000	13,21	31,70
			MO sem LS =>	LS =>	0,00	MO com LS =>	106,15
			Valor do BDI =>	Quant. =>	1,00000000	Valor com BDI =>	571,86
						Preço Total =>	571,86



[Handwritten signature]

[Handwritten signature]

Bancos
SINAPI - 06/2020 - Ceará
OUTROS ELEMENTOS

B.D.I.
28,17%

Encargos Sociais
Desonerado: 0,00%

Obra
CONSTRUÇÃO DE PRAÇA NA COMUNIDADE LAGOA DOS MILHOMENS; ICÓ-CEARÁ
Planilha de Composições de Preços Unitários

Composição	Código Banco	Descrição	Quant. =>	Valor com BDI =>	MO sem LS =>	Valor do BDI =>	Quant. =>	Valor com BDI =>	MO com LS =>	Valor com BDI =>	Preço Total =>
Insumo	C0325 SEINFRA	ATERRAMENTO COMPLETO C/ HASTE COPPERWELD 3/4" X 3.0M	UN	1,0000000			1,0000000	214,84			214,84
Insumo	I0042 SEINFRA	AJUDANTE DE ELETRICISTA	H	3,5000000			3,5000000	14,52			50,82
Insumo	I0421 SEINFRA	CAIXA INSPEÇÃO DO TERRA	UN	1,0000000			1,0000000	47,03			47,03
Insumo	I0338 SEINFRA	CABO COBRE NU 25MM2	M	3,0000000			3,0000000	11,56			34,68
Insumo	I2312 SEINFRA	ELETRICISTA	H	1,5000000			1,5000000	18,07			27,10
Insumo	I0841 SEINFRA	CONECTOR PARA HASTE TERRA	UN	1,0000000			1,0000000	2,35			2,35
Insumo	I1243 SEINFRA	HASTE DE ATERRAMENTO COPPERWELD 3/4" x 3M	UN	1,0000000			1,0000000	52,85			52,85
					77,92	LS =>			0,00	MO com LS =>	77,92
					60,51	Valor do BDI =>				Valor com BDI =>	275,36
											275,36
											119,70

11 PINTURA

Composição	Código Banco	Descrição	Und	Quant.	Valor Unit	Total
Insumo	C2233 SEINFRA	REVESTIMENTO TEXTURIZADO EM PAREDES INTERNA/EXTERNA C/ROLO	m²	1,0000000	21,85	21,85
Insumo	I0045 SEINFRA	AJUDANTE DE PINTOR	H	0,3300000	14,52	4,79
Insumo	I2395 SEINFRA	PINTOR	H	0,5000000	17,85	8,92
Insumo	I1823 SEINFRA	REVESTIMENTO TEXTURADO PERMALIT-ROLO 444	KG	1,3000000	6,10	7,93
					13,71	MO com LS =>
					6,09	Valor do BDI =>
						27,75
						27,75

11.2

Composição	Código Banco	Descrição	Und	Quant.	Valor Unit	Total
Insumo	C2667 SEINFRA	VERNIZ 3 DEMÃOS EM ESQUADRIAS DE MADEIRA	m²	1,0000000	18,68	18,68
Insumo	I0045 SEINFRA	AJUDANTE DE PINTOR	H	0,3000000	14,52	4,35
Insumo	I0035 SEINFRA	AGUARRAZ MINERAL	L	0,0500000	12,78	0,63
Insumo	I1347 SEINFRA	LIXA PARA MADEIRA/MASSA	UN	1,0000000	0,55	0,55
Insumo	I2395 SEINFRA	PINTOR	H	0,4000000	17,85	7,14
Insumo	I2250 SEINFRA	VERNIZ SINTÉTICO	L	0,2700000	22,22	5,99
					11,49	MO com LS =>
					5,25	Valor do BDI =>
						23,94



[Handwritten signature]

[Handwritten signatures]

Obra

CONSTRUÇÃO DE PRAÇA NA COMUNIDADE LAGOA DOS MILHOMENS; ICÓ-CEARÁ
Planilha de Composições de Preços Unitários

Bancos

SINAPI - 06/2020 - Ceará

B.D.I.
28,17%

Encargos Sociais
Desonerado: 0,00%

Quant. => 1,00000000 Preço Total => 23,94

11.3	Código Banco	Descrição	Tipo	Und	Quant.	Valor Unit	Total
Composição	C1279 SEINFRA	ESMALTE DUAS DEMÃOS EM ESQUADRIAS DE FERRO	SUPERFÍCIES METÁLICAS	m²	1,00000000	32,55	32,55
Insumo	10045 SEINFRA	AJUDANTE DE PINTOR	Mão de Obra	H	0,80000000	14,52	11,61
Insumo	10035 SEINFRA	AGUARRAZ MINERAL	Material	L	0,03000000	12,78	0,38
Insumo	11100 SEINFRA	ESMALTE SINTETICO	Material	L	0,16000000	21,46	3,43
Insumo	11346 SEINFRA	LIXA PARA FERRO	Material	UN	0,30000000	1,32	0,39
Insumo	12395 SEINFRA	PINTOR	Mão de Obra	H	0,80000000	17,85	14,28
Insumo	12293 SEINFRA	ZARCÃO	Material	L	0,12000000	20,34	2,44
		MO sem LS =>		LS =>	0,00	MO com LS =>	25,89
		Valor do BDI =>			9,16	Valor com BDI =>	41,72
				Quant. =>	1,00000000	Preço Total =>	41,72

11.4	Código Banco	Descrição	Tipo	Und	Quant.	Valor Unit	Total
Composição	C3220 SEINFRA	FAIXA HORIZONTAL TINTA REFLETIVA/RESINA AGRÍLICA	SINALIZAÇÃO HORIZONTAL	m²	1,00000000	20,65	20,65
Insumo	10583 SEINFRA	CAMINHÃO C/CARROCERIA DE MADEIRA HP 92 (CHI)	Equipamento	H	0,00000000	31,73	0,00
Insumo	10704 SEINFRA	CAMINHÃO C/CARROCERIA DE MADEIRA HP 92 (CHP)	Equipamento	H	0,00710000	77,21	0,54
Insumo	10638 SEINFRA	MÁQUINA P/PINT. FAIXAS SINAL. AUTOPR. (CHI)	Equipamento	H	0,00140000	70,68	0,09
Insumo	12521 SEINFRA	MICRO ESFERA DE VIDRO	Material	KG	0,55000000	5,71	3,14
Insumo	10752 SEINFRA	MÁQUINA P/PINT. FAIXAS SINAL. AUTOPR. (CHP)	Equipamento	H	0,00570000	143,02	0,81
Insumo	12540 SEINFRA	TINTA REFLETIVA RESINA ACRÍLICA (P/SINALIZAÇÃO)	Material	L	0,60000000	23,83	14,29
Insumo	12543 SEINFRA	SERVENTE	Mão de Obra	H	0,05710000	13,21	0,75
Insumo	12567 SEINFRA	TECNICO PRE MARCADOR	Mão de Obra	H	0,00710000	26,44	0,18
Insumo	12533 SEINFRA	SOLVENTE (TOLUENO)	Material	L	0,04000000	9,12	0,36
Insumo	10786 SEINFRA	VEÍCULO UTILITÁRIO KOMBI (CHP)	Equipamento	H	0,00570000	71,17	0,40
Insumo	10673 SEINFRA	VEÍCULO UTILITÁRIO KOMBI (CHI)	Equipamento	H	0,00140000	20,87	0,02
		MO sem LS =>		LS =>	0,00	MO com LS =>	0,93
		Valor do BDI =>			5,79	Valor com BDI =>	26,47



[Handwritten signature]

[Handwritten mark]

[Handwritten mark]

Obra

CONSTRUÇÃO DE PRAÇA NA COMUNIDADE LAGOA DOS MILHOMENS; ICÓ-CEARÁ
Planilha de Composições de Preços Unitários

Bancos

SINAPI - 06/2020 - Ceará

B.D.I.

28,17%

Encargos Sociais

Desonerado: 0,00%

Quant. => 1,00000000 Preço Total => 26,47

TOTEM DE SAUDAÇÃO

12 1.403,82

Composição	Código Banco	Descrição	Und	Quant.	Valor Unit	Total
12.1	C1256 SEINFRA	ESCAVAÇÃO MANUAL CAMPO ABERTO EM TERRA ATÉ 2M	m³	1,00000000	38,71	38,71
Insumo	I2543 SEINFRA	SERVEANTE	H	2,93000000	13,21	38,71
		MO sem LS =>	LS =>	0,00	MO com LS =>	38,70
		Valor do BDI =>			Valor com BDI =>	49,61
			Quant. =>	1,00000000	Preço Total =>	49,61

Composição	Código Banco	Descrição	Und	Quant.	Valor Unit	Total
12.2	C0056 SEINFRA	ALVENARIA DE EMBASAMENTO DE TIJOLO FURADO, C/ ARGAMASSA MISTA	m³	1,00000000	431,62	431,62
Insumo	I0108 SEINFRA	C/ CAL HIDRATADA (1:2:8)	m³	0,21000000	55,00	11,55
Insumo	I0805 SEINFRA	AREIA GROSSA	KG	30,95000000	0,46	14,23
Insumo	I0441 SEINFRA	CIMENTO PORTLAND	KG	30,95000000	1,10	34,04
Insumo	I2391 SEINFRA	CAL HIDRATADA	H	8,50000000	17,83	151,55
Insumo	I2543 SEINFRA	PEDREIRO	H	9,20000000	13,21	121,53
Insumo	I2081 SEINFRA	SERVEANTE	UN	235,00000000	0,42	98,70
		TIJOLO CERÂMICO FURADO 9X19X19CM				
		MO sem LS =>	LS =>	0,00	MO com LS =>	273,08
		Valor do BDI =>			Valor com BDI =>	553,21
			Quant. =>	1,00000000	Preço Total =>	553,21

Composição	Código Banco	Descrição	Und	Quant.	Valor Unit	Total
12.3	C0073 SEINFRA	ALVENARIA DE TIJOLO CERÂMICO FURADO (9x19x19)cm C/ARGAMASSA	m²	1,00000000	47,29	47,29
Insumo	I0109 SEINFRA	MISTA DE CAL HIDRATADA ESP =10cm (1:2:8)	m³	0,01500000	51,00	0,76
Insumo	I0805 SEINFRA	AREIA MEDIA	KG	2,18000000	0,46	1,00
Insumo	I0441 SEINFRA	CIMENTO PORTLAND	KG	2,18000000	1,10	2,39
Insumo	I2391 SEINFRA	CAL HIDRATADA	H	1,00000000	17,83	17,83
Insumo	I2543 SEINFRA	PEDREIRO	H	1,12000000	13,21	14,79
Insumo	I2081 SEINFRA	SERVEANTE	UN	25,00000000	0,42	10,50
		TIJOLO CERÂMICO FURADO 9X19X19CM				



[Handwritten signature]

Obra

CONSTRUÇÃO DE PRAÇA NA COMUNIDADE LAGOA DOS MILHOMENS: ICÓ-CEARÁ

Bancos
 SINAPI - 06/2020 - Ceará

B.D.I.
 28,17%

Encargos Sociais
 Desonerado: 0,00%

Planilha de Composições de Preços Unitários

MO sem LS => 32,62 LS => 0,00 MO com LS => 32,62
 Valor do BDI => 13,31 Valor com BDI => 60,61
Quant. => 1,0000000 Preço Total => 60,61

Código Banco	Descrição	Tipo	Und	Quant.	Valor Unit	Total
12.4						
Composição	CHAPISCO C/ ARGAMASSA DE CIMENTO E AREIA S/PENEIRAR TRAÇO 1:3		m²	1,0000000	5,19	5,19
Insumo	ESP. = 5mm P/ PAREDE		m²	0,0061000	51,00	0,31
Insumo	AREIA MEDIA		KG	2,4300000	0,46	1,11
Insumo	CIMENTO PORTLAND		H	0,1000000	17,83	1,78
Insumo	PEDREIRO		H	0,1500000	13,21	1,98
Insumo	SERVENTE		LS =>	0,00	MO com LS =>	3,76
			Valor do BDI =>		Valor com BDI =>	6,65
			Quant. =>	1,0000000	Preço Total =>	6,65

Código Banco	Descrição	Tipo	Und	Quant.	Valor Unit	Total
12.5						
Composição	REBOCO C/ ARGAMASSA DE CIMENTO E AREIA PENEIRADA, TRAÇO 1:6		m²	1,0000000	33,69	33,69
Composição	ARGAMASSA PARA PAREDES INTERNAS E EXTERNAS		m²	0,0250000	602,45	15,06
Auxiliar	ARGAMASSA DE CIMENTO E AREIA PEN. TRAÇO 1:6		H	0,6000000	17,83	10,69
Insumo	PEDREIRO		H	0,6000000	13,21	7,92
Insumo	SERVENTE		LS =>	0,00	MO com LS =>	29,32
			Valor do BDI =>		Valor com BDI =>	43,18
			Quant. =>	1,0000000	Preço Total =>	43,18

Código Banco	Descrição	Tipo	Und	Quant.	Valor Unit	Total
12.6						
Composição	REVESTIMENTO TEXTURIZADO EM PAREDES INTERNA/EXTERNA C/ROLO		m²	1,0000000	21,65	21,65
Insumo	AJUDANTE DE PINTOR		H	0,3300000	14,52	4,79
Insumo	PINTOR		H	0,5000000	17,85	8,92
Insumo	REVESTIMENTO TEXTURADO PERMALIT-ROLO 444		KG	1,3000000	6,10	7,93
			LS =>	0,00	MO com LS =>	13,71
			Valor do BDI =>		Valor com BDI =>	27,75
			Quant. =>	1,0000000	Preço Total =>	27,75

Código Banco	Descrição	Tipo	Und	Quant.	Valor Unit	Total
12.8						



Bancos
SINAPI - 06/2020 - Ceará
28,17%
Encargos Sociais
Desonerado: 0,00%

B.D.I.
28,17%

Obra
CONSTRUÇÃO DE PRAÇA NA COMUNIDADE LAGOA DOS MILHOMENS; ICÓ-CEARÁ
Planilha de Composições de Preços Unitários

Composição

C1877 SEINFRA PERFIL DE ALUMÍNIO TIPO (L-T-U)
10805 SEINFRA CIMENTO PORTLAND
12391 SEINFRA PEDREIRO
11824 SEINFRA PERFIL DE ALUMÍNIO TIPO (L-T-U)
12543 SEINFRA SERVENTE

Insumo

Composição	Código Banco	Descrição	Und	Quant. =>	Valor com LS =>	Valor com BDI =>	Preço Total =>
Insumo	C1877 SEINFRA	PERFIL DE ALUMÍNIO TIPO (L-T-U)	M	1,0000000	19,57	19,57	19,57
Insumo	10805 SEINFRA	CIMENTO PORTLAND	KG	0,7500000	0,46	0,46	0,34
Insumo	12391 SEINFRA	PEDREIRO	H	0,6000000	17,83	17,83	10,69
Insumo	11824 SEINFRA	PERFIL DE ALUMÍNIO TIPO (L-T-U)	M	1,0000000	3,24	3,24	3,24
Insumo	12543 SEINFRA	SERVENTE	H	0,4000000	13,21	13,21	5,28
		MO sem LS =>	LS =>	0,00	MO com LS =>	15,97	15,97
		Valor do BDI =>		5,50	Valor com BDI =>	25,08	25,08
					Quant. =>	1,0000000	Preço Total =>
							25,08

12.9	Código Banco	Descrição	Und	Quant.	Valor Unit	Total
Composição	C2222 SEINFRA	REVESTIMENTO METÁLICO, TIPO "REYNOBOND" DUAS CHAPAS INTERNAS E EXTERNAS	m²	1,0000000	497,72	497,72
Insumo	10040 SEINFRA	AJUDANTE DE ARMADOR/FERREIRO	H	3,5000000	14,52	50,82
Insumo	10024 SEINFRA	ADESIVO DE CONTATO	KG	1,2500000	10,41	13,01
Insumo	10121 SEINFRA	ARMADOR/FERREIRO	H	3,5000000	17,83	62,40
Insumo	11530 SEINFRA	MONTADOR	H	3,5000000	17,83	62,40
Insumo	11821 SEINFRA	REVESTIMENTO METÁLICO, TIPO REYNOBOND, DUAS CHAPAS	m²	1,1500000	214,50	246,67
Insumo	11858 SEINFRA	SERRALHEIRO	H	3,5000000	17,83	62,40
		MO sem LS =>	LS =>	0,00	MO com LS =>	238,02
		Valor do BDI =>		140,20	Valor com BDI =>	637,93
					Quant. =>	Preço Total =>
						637,93

13	Código Banco	Descrição	Und	Quant.	Valor Unit	Total
13.1	C0360 SEINFRA	BANCO DE MADEIRA C/ESTRUTURA DE FERRO - L= 3.00m	UN	1,0000000	840,00	840,00
Insumo	10188 SEINFRA	BANCO DE MADEIRA C/ESTRUTURA DE FERRO - L=3,00M	UN	1,0000000	840,00	840,00
		MO sem LS =>	LS =>	0,00	MO com LS =>	0,00
		Valor do BDI =>		236,62	Valor com BDI =>	1.076,63
					Quant. =>	Preço Total =>
						1.076,63

13.2	Código Banco	Descrição	Und	Quant.	Valor Unit	Total
Composição	C3681 SEINFRA	GRADE DE FERRO TUBULAR C/MOLDURA EM BARRA CHATA DE FERRO	m²	1,0000000	324,02	324,02



[Handwritten signature]

[Handwritten signature]

[Handwritten signature]

Composição	Código Banco	Descrição	Und	Quant.	Valor Unit	Total
Auxiliar	C0170 SEINFRA	ARGAMASSA DE CIMENTO E AREIA SIPEN. TRAÇO 1:3	m²	0,01000000	417,67	4,17
Insumo	I6748 SEINFRA	GRADE DE FERRO EM TUBO DE AÇO GALVANIZADO D=15MM E MOLDURA C/BARRA CHATA DE FERRO 2"X3/8"	m²	1,00000000	226,72	226,72
Insumo	I2391 SEINFRA	PEDREIRO	H	3,00000000	17,83	53,49
Insumo	I2543 SEINFRA	SERVELENTE	H	3,00000000	13,21	39,63
		MO sem LS =>	LS =>	0,00	MO com LS =>	94,44
		Valor do BDI =>		91,27	Valor com BDI =>	415,30
			Quant. =>	1,00000000	Preço Total =>	415,30

Bancos
SINAPI - 06/2020 - Ceará
Planilha de Composições de Preços Unitários
ARGAMASSA DE CIMENTO

B.D.I.
28,17%
Encargos Sociais
Desonerado: 0,00%

Composição	Código Banco	Descrição	Und	Quant.	Valor Unit	Total
Auxiliar	C3451 SEINFRA	LIXEIRA EM FIBRA DE VIDRO CAP.=40L e DIAM.=35cm	UN	1,00000000	280,82	280,82
Insumo	C0839 SEINFRA	CONCRETO PMBIR., FCK 13.5 MPa COM AGREGADO ADQUIRIDO	m³	0,03000000	327,06	9,81
Insumo	C1604 SEINFRA	LANÇAMENTO E APLICAÇÃO DE CONCRETO S/ELEVAÇÃO	m³	0,03000000	114,92	3,44
Insumo	I0974 SEINFRA	LIXEIRA EM FIBRA DE VIDRO CAP.=40L e DIAM.=35cm	UN	1,00000000	221,00	221,00
Insumo	I2391 SEINFRA	PEDREIRO	H	1,50000000	17,83	26,74
Insumo	I2543 SEINFRA	SERVELENTE	H	1,50000000	13,21	19,81
		MO sem LS =>	LS =>	0,00	MO com LS =>	52,36
		Valor do BDI =>		79,10	Valor com BDI =>	359,93
			Quant. =>	1,00000000	Preço Total =>	359,93

Composição	Código Banco	Descrição	Und	Quant.	Valor Unit	Total
Auxiliar	C3447 SEINFRA	LIMPEZA DE PISO EM ÁREA URBANIZADA	m²	1,00000000	0,99	0,99
Insumo	I2543 SEINFRA	SERVELENTE	H	0,07500000	13,21	0,99
		MO sem LS =>	LS =>	0,00	MO com LS =>	0,99
		Valor do BDI =>		0,27	Valor com BDI =>	1,27
			Quant. =>	1,00000000	Preço Total =>	1,27

14 LIMPEZA

1,26



Jose Kildate
José Kildate
Edg. CIVILCREA (000100407-3)



G) BDI

Three handwritten signatures in blue ink.

PREFEITURA MUNICIPAL DE ICÓ-CE



OBRA: CONSTRUÇÃO DE PRAÇA
 LOCAL: COMUNIDADE LAGOA DOS MILHOMENS
 DATA: 21 DE JULHO DE 2020

PLANILHA DE COMPOSIÇÃO DO BDI P/ SERVIÇOS DE ENGENHARIA

ITEM	DISCRIMINAÇÃO	PERC. (%)
A Administração da Obra		
AC	Administração Central	4,01%
Total do Grupo A =		4,01%
B Despesas Indiretas		
S+G	Taxa de Seguro+Garantia	0,40%
R	Taxa de Risco	0,56%
DF	Taxa de Despesas Financeiras	1,11%
Total do Grupo B =		2,07%
C Benefício		
L	Taxa de Lucro / Remuneração	7,30%
Total do Grupo C =		7,30%
D Impostos		
11	PIS	0,65%
12	COFINS	3,00%
13	ISS	3,00%
14	CPRB	4,50%
Total do Grupo D =		11,15%
Fórmula Para Cálculo do B.D.I		
BDI = [(1+AC+S+G+R)(1+DF)(1+L)/(1-I)] - 1		
Bonificação Sobre Despesas indiretas (B.D.I) = 28,17%		

José Kildare Felinto Colares
 Engº Civil/CREA:060156407-3

[Handwritten signatures and initials]



E) ENCARGOS SOCIAIS

Three handwritten signatures in blue ink, arranged vertically on the right side of the page.



GOVERNO DO
ESTADO DO CEARÁ
Secretaria da Infraestrutura



ENCARGOS SOCIAIS - HORISTAS E MENSALISTAS - TABELA SEINFRA 026.1 (DESONERADA) E 026					
CÓDIGO	DESCRIÇÃO	TABELA 026.1		TABELA 026	
		HORISTAS %	MENSALISTAS %	HORISTAS %	MENSALISTAS %
A	ENCARGOS SOCIAIS BÁSICOS	16,80	16,80	36,80	36,80
A1	INSS	0,00	0,00	20,00	20,00
A2	SESI	1,50	1,50	1,50	1,50
A3	SENAI	1,00	1,00	1,00	1,00
A4	INCRA	0,20	0,20	0,20	0,20
A5	SEBRAE	0,60	0,60	0,60	0,60
A6	SALÁRIO EDUCAÇÃO	2,50	2,50	2,50	2,50
A7	SEGURO DE ACIDENTES	3,00	3,00	3,00	3,00
A8	FGTS	8,00	8,00	8,00	8,00
B	ENCARGOS SOCIAIS C/ INCIDÊNCIA DE A	44,97	16,84	44,97	16,84
B1	DESCANSO SEMANAL REMUNERADO	17,85	0,00	17,85	0,00
B2	FERIADOS	3,71	0,00	3,71	0,00
B3	AUXILIO ENFERMIDADE	0,92	0,71	0,92	0,71
B4	13º SALÁRIO	10,83	8,33	10,83	8,33
B5	LICENÇA PATERNIDADE	0,07	0,06	0,07	0,06
B6	FALTAS JUSTIFICADAS	0,72	0,56	0,72	0,56
B7	DIAS DE CHUVAS	1,55	0,00	1,55	0,00
B8	AUXÍLIO ACIDENTE DE TRABALHO	0,11	0,09	0,11	0,09
B9	FÉRIAS GOZADAS	9,18	7,07	9,18	7,07
B10	SALÁRIO MATERNIDADE	0,03	0,02	0,03	0,02
C	ENCARGOS SOCIAIS S/ INCIDÊNCIA DE A	15,41	11,86	15,41	11,86
C1	AVISO PRÉVIO INDENIZADO	5,60	4,31	5,60	4,31
C2	AVISO PRÉVIO TRABALHADO	0,13	0,10	0,13	0,10
C3	FÉRIAS INDENIZADAS	4,40	3,39	4,40	3,39
C4	DEPOSITO DE RECISÃO S/ JUSTA CAUSA	4,81	3,70	4,81	3,70
C5	INDENIZAÇÃO ADICIONAL	0,47	0,36	0,47	0,36
D	REINCIDÊNCIAS DE UM GRUPO SOBRE O OUTRO	8,02	3,19	17,05	6,58
D1	REINCIDÊNCIA DE GRUPO A SOBRE GRUPO B	7,55	2,83	16,55	6,20
D2	REINCIDÊNCIA DE GRUPO A SOBRE AVISO PRÉVIO TRABALHADO E REINCIDÊNCIA DO FGTS SOBRE AVISO PRÉVIO INDENIZADO	0,47	0,36	0,50	0,38
TOTAL (A+B+C+D)		85,20	48,69	114,23	72,08

José Kildare Helinto Colares
Engº Civil/CREA/060156407-3



I) FOTOS

[Handwritten signatures in blue ink]

MAPP: 4093 - OBRA: Construção de Praça na Localidade Lagoa dos Milhomens no Município de Icó-CE

RELATÓRIO FOTOGRÁFICO


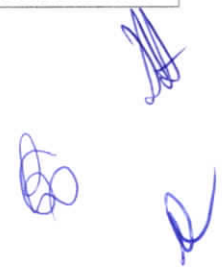
FOTO Nº:	01/06	LOCAL:	Marco Zero – Início da Pavimentação		
					
DATA:	08/07/2020	SENTIDO:	S - N	COORDENADAS GEOGRÁFICAS:	543105.60 m E; 9306294.02 m S

FOTO Nº:	02/06	LOCAL:	Final da Pavimentação / Localização da Praça		
					
DATA:	08/07/2020	SENTIDO:	S - N	COORDENADAS GEOGRÁFICAS:	543161.41 m E; 9306509.31 m S


 José Kildare
 Engº Civil/CREA:060156407-3




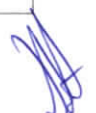
MAPP: 4093 - OBRA: Construção de Praça na Localidade Lagoa dos Milhomens no Município de Icó-CE

RELATÓRIO FOTOGRÁFICO

FOTO Nº:	03/06	LOCAL:	Vista frontal do terreno		
					
DATA:	08/07/2020	SENTIDO:	N - S	COORDENADAS GEOGRÁFICAS:	543160.62 m E; 9306508.93 m S

FOTO Nº:	04/06	LOCAL:	Vista onde será a divisão da rua		
					
DATA:	08/07/2020	SENTIDO:	N - S	COORDENADAS GEOGRÁFICAS:	543153.53 m E; 9306491.29 m S




MAPP: 4093 - OBRA: Construção de Praça na Localidade Lagoa dos Milhomens no Município de Icó-CE

RELATÓRIO FOTOGRÁFICO

FOTO Nº:	05/06	LOCAL:	Vista Lateral do Terreno – Localizado à esquerda da estrada p/Milhomens		
					
DATA:	08/07/2020	SENTIDO:	L - O	COORDENADAS GEOGRÁFICAS:	543157.80 m E; 9306483.93 m S

FOTO Nº:	06/06	LOCAL:	Vista da chegada na comunidade (origem Icó-sede)		
					
DATA:	08/07/2020	SENTIDO:	S - N	COORDENADAS GEOGRÁFICAS:	543138.29 m E; 9306450.54 m S

DATA: 21 de Julho de 2020

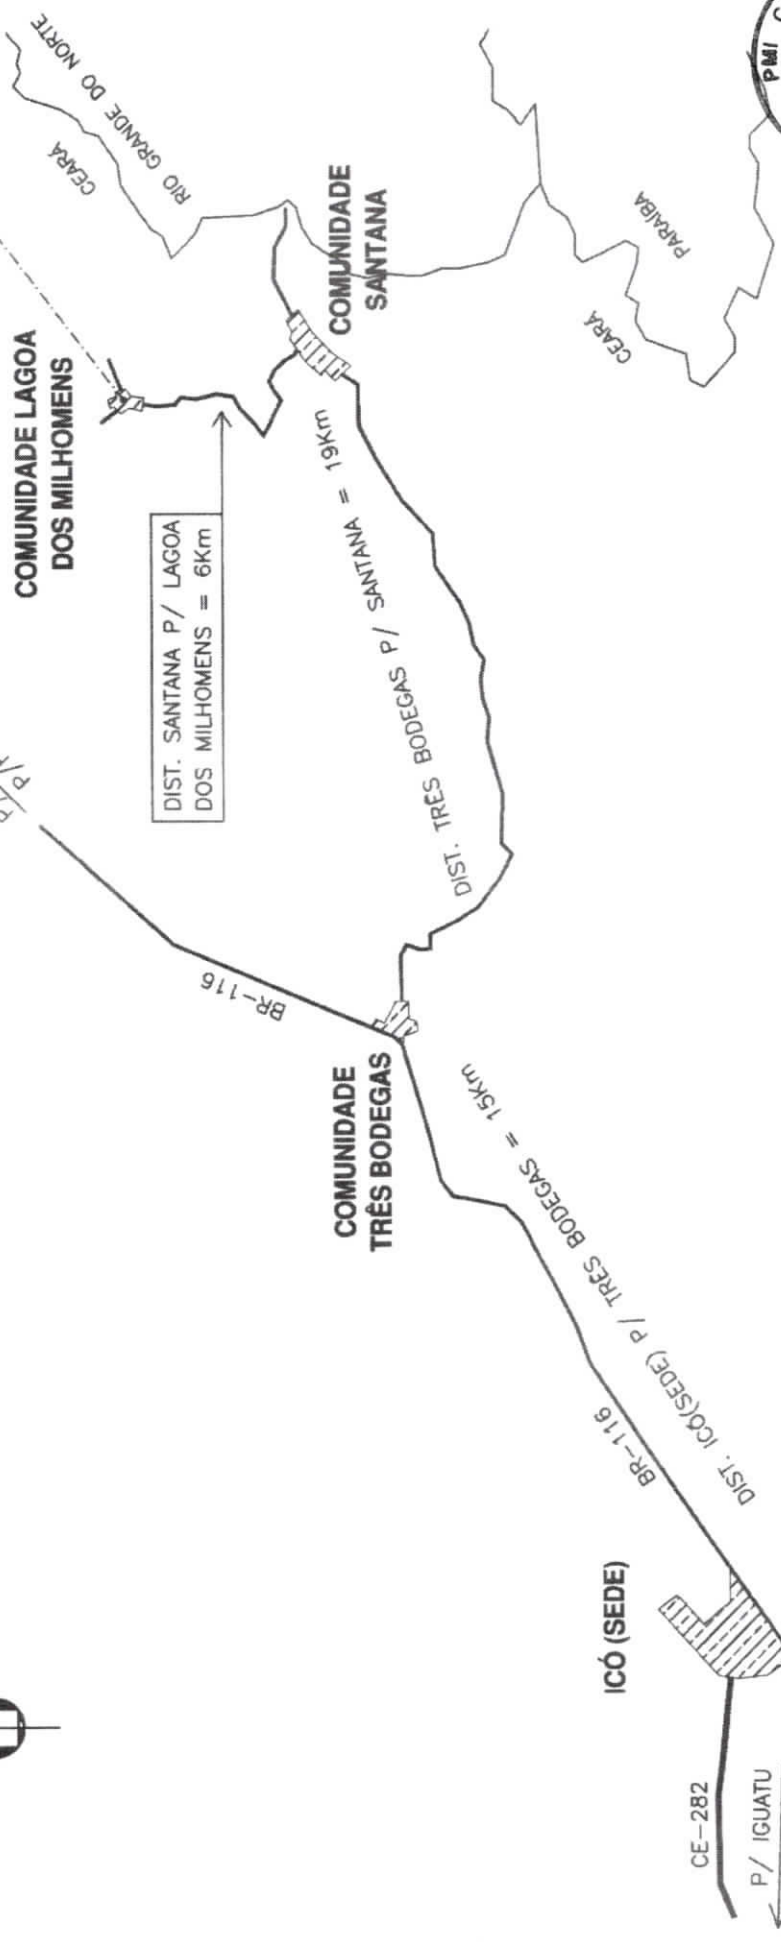

 José Kildare Felinto Colares
 Engº Civil/CREA.00010047-3






J) PEÇAS GRÁFICAS

PRAÇA L. DOS MILHOMENS
 Coord. UTM
 543154.37 m E
 9306492.61 m S



~~José Kildare Helinto Colares~~
 Engº Civil/CREA-06.150407-3

CROQUI DE LOCALIZAÇÃO	
PRAÇA COMUNIDADE LAGOA DOS MILHOMENS, DISTRITO DE PEDRINHAS, ICÓ-CEARÁ.	
DATA	JULHO / 2020
ESCALA	S/ ESC.






José Kildare F. de Colares
Engº Civil/CREA-GO 156407-3

FEITURA MUNICIPAL DE ICÓ-CE

CONSTRUÇÃO DE PRAÇA

S MILHOMENS, DISTRITO DE PEDRINHAS

TERMINAÇÃO/DETALHES	DATA: 14/07/2020
CO: ARE COLARES	PRANCHA: 01/04
CO: MA MOREIRA	
PRANCHA:	ESCALA:
PLANTA GERAL	1/400
PLANO DA VIA	S/ ESC.
PLANO DO PISO PODOTÁCTIL	S/ ESC.
PLANO DE RAMPA	S/ ESC.





2

CORTE AA

ESCALA 1:150



LEGENDA DE PISO

N PISO

- 1 - PISO INTERTRAVADO 20x10x4cm CINZA
- 2 - PISO INTERTRAVADO 20x10x4cm VERMELHO
- 3 - PISO EM PEDRA CARIRI 50x50
- 4 - PISO EM GRANITO POLIDO
- 5 - PISO INTERTRAVADO 16 FACES e=8cm P/ TRÁFEGO PESADO
- 6 - PISO CIMENTADO RÚSTICO SOBRE LASTRO DE CONCRETO
- 7 - PISO EM GRANITO NATURAL APICOADO PRETO
- 8 - SARJETA DE CONCRETO e=10cm; L=35cm


MUNICÍPIO DE ICÓ-CE

CONSTRUÇÃO DE PRAÇA

MILHOMENS, DISTRITO DE PEDRINHAS

TIPO/CORTES/DETALHES	DATA: 14/07/2020
RE COLARES	PRANCHA: 02/04
A MOREIRA	<p><i>José Kildare Felício Colares</i> Engº Civil CREA 06.156.407-3</p>
PRANCHA:	ESCALA:
TIPO	1/150
AA	1/150
BB	1/150
CS	S/ESC.
DETO ESTRUCTURAL	S/ESC.

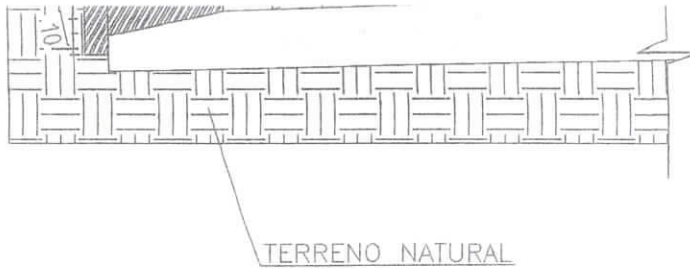[Handwritten signatures and initials in blue ink]



4 DETALHE DA SARJETA
S/ ESC.

MUNICÍPIO MUNICIPAL DE ICÓ-CE

CONSTRUÇÃO DE PRAÇA

OS MILHOMENS, DISTRITO DE PEDRINHAS

BAIXA/CORTES/DETALHES	DATA: 14/07/2020
PROJETO: DARE COLARES	PRANCHA: 03/04
PROJETO: LMA MOREIRA	
PRANCHA:	ESCALA:
PLANTA BAIXA	1/150
RETO	1/75
AMANCHÃO	1/75
DETALHE DA SARJETA / MEIO-FIO	S/ESC.
PLANTAS DE PEDESTRES	1/75
PLANTAMENTO	1/75
PLANTA DE SAUDAÇÃO	S/ESC.

José Kildare
Engº Civil
C.R.E.A. 000130497-3

[Handwritten signatures and marks]





José Kildere
Engº Civil/CREA 066156407-3


FEITURA MUNICIPAL DE ICÓ-CE

CONSTRUÇÃO DE PRAÇA

S MILHOMENS, DISTRITO DE PEDRINHAS

UMINAÇÃO/DETALHES	DATA: 14/07/2020
CO: MARE COLARES	PRANCHA: 04/04
CO: MA MOREIRA	
PRANCHA:	ESCALA:
ITA DE ILUMINAÇÃO	1/150
TE DE CONCRETO CIRCULAR 200/12	S/ESC.

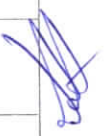



**ANEXO II – MINUTA DA PROPOSTA DE PREÇOS
PROCESSO LICITAÇÃO Nº 22.01/2021-TP
TOMADA DE PREÇOS Nº 22.01/2021-TP**

A Comissão de Licitação da Prefeitura Municipal de Icó/CE.

Através do presente, declaro, inteira submissão aos preceitos da Lei Federal nº 8.666/93 e alterações posteriores e, às cláusulas e condições previstas no Edital de Tomada de Preços nº 22.01/2021-TP, com data de abertura marcada para o dia _____, às ____ horas, na sala da Comissão de Licitação, situada na Rua Francisca Alves Morais S/N, Gerência 1º Andar, Icó/CE.

Declaro, ainda, que caso seja vencedor do presente certame que cumprirei com diligência a fiel observância de execução do item abaixo discriminado:

Objeto: Contratação de serviços de engenharia para execução das obras de construção de Praça Pública na comunidade de Lagoa dos Milhoméns, distrito de Pedrinhas no Município de Icó - CE, conforme projeto em anexo, parte integrante deste processo.

ITEM	DESCRIÇÃO	RS VALOR GLOBAL
01	Contratação de serviços de engenharia para execução das obras de construção de Praça Pública na comunidade de Lagoa dos Milhoméns, distrito de Pedrinhas no Município de Icó - CE, conforme projeto em anexo.	

VALOR GLOBAL DA PROPOSTA: R\$ _____ (_____)

Identificação:

Endereço:

CNPJ:

Cidade:

Representante Legal:

CPF nº

Validade da Proposta:

Prazo de Execução do Objeto: de acordo com o Edital

Prazo de Execução Contratual: de acordo com o Edital

_____, ____ de _____ de 2021.

Identificação/Carimbo

**ANEXO III - MINUTA CONTRATUAL
PROCESSO LICITAÇÃO Nº 22.01/2021-TP
TOMADA DE PREÇOS Nº 22.01/2021-TP
CONTRATO Nº**

O Município de Icó, pessoa jurídica de direito público interno, através da Secretaria de _____ - com sede na _____, inscrito no CNPJ/MF sob o n.º _____, neste ato representada pelo Ordenador de Despesas da Secretaria de Desenvolvimento Urbano e Infraestrutura, Sr. _____, a seguir denominada CONTRATADA, neste ato representada por _____, (qualificação), portador da Carteira de Identidade de n.º _____ e do CPF n.º _____, resolvem firmar o presente contrato, como especificado na cláusula primeira, em conformidade com o Processo Licitatório nº 22.01/2021-TP, na modalidade Tomada de Preços nº 22.01/2021-TP, do tipo menor preço, regime de execução indireto, empreitada por preço global, sob a regência da Lei Federal nº 8.666/93 e suas alterações posteriores, e demais legislações pertinentes, cada qual naquilo que couber, e mediante as seguintes cláusulas e condições:

CLÁUSULA PRIMEIRA – DO FUNDAMENTO LEGAL

1.1. O presente contrato tem como fundamento a Tomada de Preços nº 22.01/2021-TP, devidamente homologado pela Ord. de Despesas da Secretaria de Desenvolvimento Urbano e Infraestrutura e a proposta da Contratada, tudo parte integrante deste Termo, independente de transcrição.

CLÁUSULA SEGUNDA – DO OBJETO

2.1. O objeto do presente contrato é a Contratação de serviços de engenharia para execução das obras de construção de Praça Pública na comunidade de Lagoa dos Milhoméns, distrito de Pedrinhas no Município de Icó - CE, conforme projeto em anexo.

CLÁUSULA TERCEIRA – DO PREÇO

3.1. A Contratante pagará a Contratada o valor global de R\$ _____ (_____).

CLÁUSULA QUARTA - DO REAJUSTAMENTO DO PREÇO

4.1. Não haverá reajuste de preços.

CLÁUSULA QUINTA – DA VIGÊNCIA E DA PRORROGAÇÃO

5.1. O contrato terá prazo de vigência contados da data de sua assinatura até 31 de Dezembro de 2021, podendo ser prorrogado.

5.2. O prazo de execução do objeto contratual é de 150 (cento e cinquenta dias), podendo ser prorrogado.

CLÁUSULA SEXTA – DAS ALTERAÇÕES CONTRATUAIS

6.1. A Contratada fica obrigada a aceitar, nas mesmas condições contratuais, acréscimos ou supressões no objeto contratado, até o limite de 25% (vinte e cinco por cento) do valor inicial atualizado do Contrato, conforme o disposto no § 1º, art. 65, da Lei nº 8.666/93 e alterações.

CLÁUSULA SÉTIMA – DA FORMA DE PAGAMENTO

7.1. O pagamento decorrente da concretização do objeto desta licitação será efetuado pela Contratante, por processo legal, em até 15 (dias) dias úteis após a medição elaborada pela

Contratada em conjunto a Contratante, assinada pelos responsáveis técnicos da Contratada e Contratante, devidamente autorizados pelo Ordenador de Despesas, acompanhados da documentação fiscal e trabalhista da Contratada.

7.2. Em caso de irregularidades na emissão dos documentos fiscais e trabalhistas, o prazo de pagamento será contado a partir de sua reapresentação, desde que devidamente regularizados.

7.3. Serão descontados, sobre o valor da fatura, os valores decorrentes de indenizações ou de multas eventualmente registrados no período anterior.

7.4. Não será efetuado qualquer pagamento à Contratada enquanto houver pendência de liquidação da obrigação financeira em virtude de penalidade aplicada.

CLÁUSULA OITAVA - DAS OBRIGAÇÕES DA CONTRATANTE

8.1. A Contratante se obriga a proporcionar à Contratada todas as condições necessárias ao pleno cumprimento das obrigações decorrentes da presente licitação, consoante estabelece a Lei nº 8.666/93.

8.2. Fiscalizar e acompanhar a execução do objeto contratual.

8.3. Providenciar os pagamentos à Contratada, à vista das Notas Fiscais/Faturas devidamente atestadas, pelo setor competente.

CLÁUSULA NONA – DAS OBRIGAÇÕES DA CONTRATADA

9.1. Manter, na direção da obra, profissional legalmente habilitado pelo CREA, que será seu preposto.

9.2. A Contratada para executar o objeto do presente obrigará-se a fazê-la no prazo previsto no contrato e arcar com todas as despesas decorrentes da obra a serem executadas, correndo por sua conta a utilização de ferramentas, instrumentos e materiais necessários à execução da obra.

9.3. Assumir inteira responsabilidade com todas as despesas diretas e indiretas com as pessoas envolvidas na execução da obra, que não terão qualquer vínculo empregatício com o Município de Icó.

9.4. Assumir inteira responsabilidade por qualquer dano pessoal ou material que seus empregados venham a causar ao patrimônio da Contratante.

9.5. Arcar com todos os custos das demolições, reparações ou construções que seja obrigada a fazer em consequência de negligência no cumprimento de suas obrigações contratuais ou legais.

9.6. Refazer, às suas expensas, os serviços executados em desacordo com o estabelecido no contrato e os que apresentarem defeitos de material ou vício de construção, pelo prazo de cinco anos contados à partir da data do termo de recebimento definitivo.

9.7. Aceitar nas mesmas condições contratuais os acréscimos e supressões até o limite fixado no § 1º, do art.65, da Lei nº 8.666/93 e suas alterações posteriores.

9.8. Manter durante a execução do contrato, em compatibilidade com todas as obrigações assumidas, de qualificação exigidas na licitação.

CLÁUSULA DÉCIMA - DAS SANÇÕES ADMINISTRATIVAS

10.1- Pela inexecução total ou parcial das obrigações assumidas, garantida a prévia defesa, a Administração poderá aplicar à Contratada, as seguintes sanções:

10.1.1- advertência;

10.1.2- multa:

a) O atraso injustificado na execução do objeto, correspondendo a 2% (dois por cento), calculada sobre o montante a ser pago mensalmente à Contratada;

b) A inexecução total ou parcial do objeto, justificada ou não, correspondente a 3% (três por cento), calculada sobre o montante pago mensalmente à Contratada.

10.1.3-suspensão temporária de participação em licitação e impedimento de contratar com a Administração por prazo não superior a 02 (dois) anos;

10.1.4-declaração de inidoneidade.

10.2. A sanção de que trata o item 10.1., *letra a*, poderá ser aplicada nos seguintes casos:

a) descumprimento das determinações necessárias à regularização das faltas ou defeitos observados na execução do contrato.

b) outras ocorrências que possam acarretar transtornos no desenvolvimento dos serviços da Contratante, desde que não caiba a aplicação de sanção mais grave.

12.3. Fica estabelecido o percentual de 10% (dez por cento) de multa sobre o valor estimado do contrato, no caso da Contratada, injustificadamente, causar a rescisão do contrato.

CLÁUSULA DÉCIMA PRIMEIRA - DA RESCISÃO CONTRATUAL

11.1. Este contrato poderá ser rescindido, por notificação extrajudicial, nas hipóteses previstas no art. 78 da Lei Federal nº 8.666/93.

11.1.1. Além das hipóteses previstas no art. 78 da Lei Federal nº 8.666/93, constituem causas de rescisão de contrato:

11.1.1.1. Interromper a execução do objeto contratado por qualquer prazo, sem motivo que justifique e sem autorização expressa e escrita do Contratante.

11.1.1.2. Se a Contratada se conduzir dolosamente;

11.2. Além das hipóteses anteriores, poderá o Contratante rescindir o contrato, independentemente de qualquer procedimento judicial ou pagamento de indenização, por falência, concordata, dissolução, insolvência da Contratada, e em se tratando de firma individual por morte de seu titular.

11.3. É dever da Contratada reconhecer os direitos da Administração em caso de rescisão administrativa prevista no art. 77 da Lei de Licitações.

CLÁUSULA DÉCIMA SEGUNDA – DO RECEBIMENTO

12.1. Provisoriamente, pelo responsável por seu acompanhamento e fiscalização, mediante termo circunstanciado, assinado pelas partes em até 30 (trinta) dias da comunicação escrita do Contratado, sendo atestada sua conformidade aos termos do edital;

12.2. Definitivamente, por servidor ou comissão designada pela autoridade competente, mediante termo circunstanciado, assinado pelas partes, após o decurso do prazo de observação, ou vistoria que comprove a adequação do objeto aos termos contratuais, observado o disposto no art. 69 da Lei Geral das Licitações;

12.3. Caso o(s) objeto(s) sejam considerados insatisfatórios, será lavrado termo de recusa, no qual se consignará as desconformidades verificadas.

12.4. Se disser respeito à diferença das características do objeto, determinar sua complementação ou rescindir a contratação, sem prejuízo das penalidades cabíveis;

12.5. Na hipótese de complementação, a Contratada deverá fazê-la em conformidade com a indicação da Contratante, no prazo máximo de 05 (cinco) dias, contados da notificação por escrito.

CLÁUSULA DÉCIMA TERCEIRA - DA DOTAÇÃO ORÇAMENTÁRIA

13.1. As despesas correrão por conta da dotação nº 22.22.15.452.0331.1.006 – Construção/Reforma/Ampliação de Praças Parques e Jardins. Elemento de Despesa: 4.4.90.51.00 – Obras e Instalações, com utilização dos Recursos Proprios



CLÁUSULA DÉCIMA QUARTA – DA VINCULAÇÃO CONTRATUAL

14.1. Este contrato está vinculado de forma total e plena ao Processo Licitatório nº 22.01/2021-TP, Tomada de Preços nº 22.01/2021-TP, que lhe deu causa, para cuja execução exigir-se-á a rigorosa obediência ao Edital e seus anexos, a Lei Federal 8.666/93, suas alterações posteriores, LC 123/2006, alterada pela LC 147/2014 e a proposta de preços da Contratada, parte integrante do presente instrumento contratual.

CLÁUSULA DÉCIMA QUINTA – DO FORO

15.1. Fica eleito o foro da cidade de Icó, para dirimir as questões relacionadas com a execução deste contrato não resolvidas pelos meios administrativos.

E, estando assim justos e acertados, assinam o presente instrumento, em 02 (duas) vias de igual teor e forma, perante duas testemunhas que também o assinam, para que produza seus efeitos jurídicos e legais.

_____ - CE, ____ de _____ de 2021.

CONTRATANTE

CONTRATADO (A)

TESTEMUNHAS:

01. _____
CPF: _____

02. _____
CPF: _____

ANEXO IV - DECLARAÇÃO
PROCESSO Nº 22.01/2021-TP
TOMADA DE PREÇOS Nº 22.01/2021-TP

(Nomina e qualifica o prestador de serviços), declara, para os devidos fins de direito, especialmente para fins de prova em processo licitatório, junto ao Município de Icó, estado do Ceará, que, em cumprimento ao estabelecido na lei nº 9.854, de 27/10/1999, publicada no DOU de 28/10/1999, e ao Inciso XXXIII, do artigo 7º, da Constituição Federal, não emprega menores de 18 (dezoito) anos em trabalho noturno, perigoso ou insalubre, nem emprega menores de 16 (dezesesseis) anos em trabalho algum, salvo na condição de aprendiz, a partir de 14 (quatorze) anos.

Pelo que, por ser a expressão da verdade, firma a presente, sob as penas da lei.

_____, _____ de _____ 2021.

Declarante

**ANEXO V – DECLARAÇÃO DE IDONEIDADE/DEC. DE FATOS IMPED. DE
HABILITAÇÃO
PROCESSO Nº 22.01/2021-TP
TOMADA DE PREÇOS Nº 22.01/2021-TP**

(Nomina e qualifica o prestador de serviços), inscrita no CPF/CNPJ nº. _____, com sede na cidade de _____, Estado do _____, sito a _____, por intermédio de seu representante legal o Sr. _____, portador da Carteira de Identidade nº _____ e do CPF nº _____, DECLARA, em conformidade com o art. 32, parágrafo 2º, da Lei Federal n. 8.666/93, que não foi declarada inidônea e que não existem fatos supervenientes, que sejam impeditivos de sua habilitação para deste certame licitatório, comprometendo-se, ainda, a comunicar imediatamente qualquer eventual penalidade administrativa que venha a sofrer, por qualquer ente público, após a habilitação no presente certame licitatório, ficando ciente da obrigatoriedade de declarar ocorrências posteriores.

Data:

Representante Legal